


Zeichenerklärung

Planungs-Verkehr	Bestand-Topographie
Einschnittsböschung	Bestand Straße und Topographie
Entwässerungsrinne	Bestand Neben- und Wohngebäude
Selbstentleerung	Lärmschutzwand (Bestand)
Fahrbahn (3-Fahrtreifen)	Lärmschutzwand (Bestand)
Mittelstreifen	Flurstücksgrenze mit Flurnummer
Fahrbahn (3-Fahrtreifen)	Verwaltung
Selbstentleerung	Gemeinde- und Gemarkungsgrenze
Dämmböschung	Bestand-Entwässerung
OPW, öffentlicher Feld- u. Wäldweg, Betriebsweg, Weg der Parkanlage	Regenwasserkanal
Gehweg	Bestand-Nutzung
Entwässerungsgraben	Landschaftsschutzgebiet
Zaun	Bannwald
Stützmauer	Gewässer
Baustelleneinrichtungsräume	Regelungsverzeichnis
Rückbau	1.1.4 Lfd. Nr. Regelungsverzeichnis Straßen, Wege u. Zufahrten
Abbruch	2.2.1 Lfd. Nr. Regelungsverzeichnis Bauwerke und Anlagen
Hoch- bzw. Tiefpunkt	3.2.1 Lfd. Nr. Regelungsverzeichnis Entwässerung
Tangentenanschnitt mit Steigungsangaben	
Nachrichtlich dargestellte Planung Dittler	

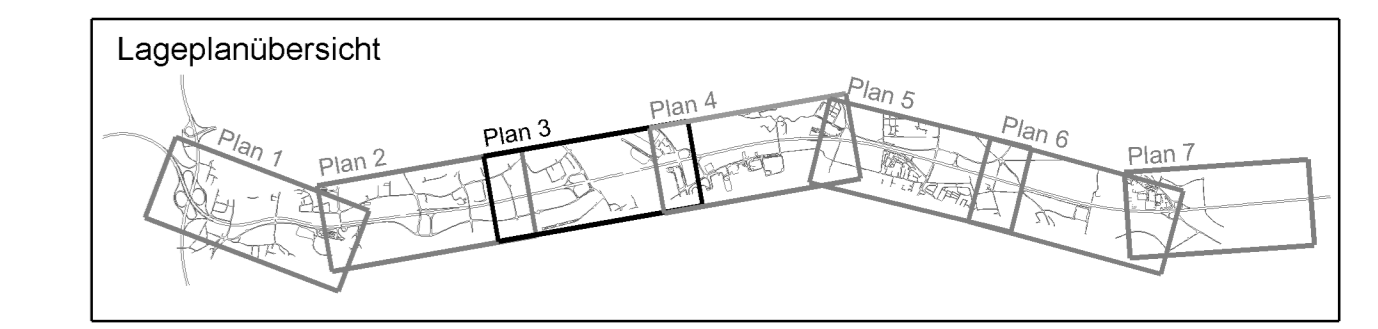

1. Tektur vom 30.11.2015 zu den Planfeststellungsunterlagen

Nr.	Änderung gegenüber der Planung vom 01.08.2014	bearbeitet	gezeichnet	geprüft	Datum	Zeichen
1	Lärmschutzeinlagen von Bau-km 495+000 bis 496+000 (neue Variante)	R42	R42	R4	Nov. 2015	Hübner
2	FRB 3 bei Bau-km 497+000 (Trockenbecken)	R42	R42	R4	Nov. 2015	Hübner
3	BW 59 (Berichtigung der Abmessungen)	R42	R42	R4	Nov. 2015	Hübner
4	Lärmschutzwand auf BW 59 (Ergänzung vom 30.01.2017)	R42	R42	R4	Nov. 2015	Hübner

Autobahndirektion Südbayern Dienststelle Regensburg

Alemannenstraße 9
93053 Regensburg

bearbeitet: R42, gezeichnet: R475, geprüft: R4

Juli 2014, Juli 2014, Juli 2014

Hell, Herda, Hübner

PSP Nr.: 8015 A848200.00.00
PSP Bez.: A3 SP 24 AK Regensburg/Planfestst.

Projektdatenname: L_A3SP24AK_Regensburg-Beschreibung-FH1

FESTSTELLUNGSENTWURF

Strassenbauverwaltung Freistaat Bayern

Strasse / Abschn.-Nr. / Station: A 3_1020_0,033 - A 3_1120_1,284

PROJ.-Nr.: 09_00010.010

Unterlage / Blatt-Nr.: 5.1 / 3
Lageplan 495+800 - 498+000
Maßstab: 1 : 2000

A3 Nürnberg - Passau
6-streifiger Ausbau von AK Regensburg bis AS Rosenhof
Betr.-km 491,640 bis 506,300

aufgestellt: Autobahndirektion Südbayern, Dienststelle Regensburg, den 27.04.2017
festgestellt nach § 17 FSuG gemäß Beschlüssen vom 27.04.2017 31/22 - 4354.1, A 3 - 25 Regensburg, 27.04.2017 Regierung der Oberpfalz

U 2 e r, r. Lfd. Baudirektor Regensburg, den 01.08.2014

U 2 e r, r. Lfd. Baudirektor Regensburg, den 01.08.2014

Geobildungen © Bayerische Vermessungsverwaltung

2.1.10 Erneuerung
BW 57 km 496+049
Überführung der Gemeinde-
straße Markmannstraße
LW= 2x24,00m, LH= 4,70m,
B = 12,00m, Kr = 99,82gon

Querschnitt der kreuzenden Straße
im Bauwerksbereich

2.1.11 Erneuerung
BW 58 km 497+075
Unterführung der Landshuter/
Oberfränkischer Straße (B15)
LW= 30,00m, LH= 4,70m,
B = 39,00m, Kr = 89,0gon

2.1.12 Erneuerung
BW 59 km 497+672
Unterführung von Gleisanlagen
der DB AG

2.1.13 zusätzliche Stützwände
BW 60 km 498+115
überschützte Unterführung der
Gemeindestraße Junkerstraße
LW= 5,60m, DH= 4,20
B = 42,00m, Kr = 100,3gon