

1.1 V	Jahreszeitliche Beschränkung von Gehölz- und Baumfällungen	Die Auflage zur Bauvorbereitung gilt im gesamten Eingriffsbereich.
1.2 V	Vorgaben für Baufeldfreimachung für Offenlandstrukturen	Die Auflage zur Bauvorbereitung gilt im gesamten Eingriffsbereich.

- ### Maßnahmen
- Vermeidungsmaßnahmen**
- Biotoschutzzaun
 - Schutzsicherung zur Sicherung von Flächen mit Habitatsiegung
 - Vorgaben zur Baufeldfreimachung für das Rebhuhn (Mähd von Algras und sonstigen Aufwuchs auf Brach- und Sukzessionsflächen in der Zeit von Oktober bis Februar im Jahr vor Baubeginn, Mähen mit Schrotz, Verdrängung einer Brutplatzsiegung für das Rebhuhn.)
- Ausgleichs- und Gestaltungsmaßnahmen**
- Grenze der Ausgleichsflächen
 - Flächen für strukturverbessende Maßnahmen für Reptilien
 - Entwicklung blütenreicher Algrasbestände durch gelenkte Sukzession (Mähd alle 2 Jahre)
 - Stein-/Reisighaufen mit äußerem Sandkranz
 - Gehölzplanung, Pflanzung von Einzelbäumen
 - Spontanbesiedlung (Barkette, Mittelstreifen)
 - Landschaftsrasensaat, intensiv (Mähen)
 - Landschaftsrasensaat, extensiv
 - Sukzessionsflächen
- Sonstige Flächen**
- Versteigte Flächen
 - Wege mit wassergebundener Decke
 - Absetzbecken, wassergefüllt
 - Lärmschutzwand
 - Wiederherstellung des ursprünglichen Zustandes von Flächen mit vorübergehender Transparenznahme


- ### Maßnahmennummer
- 3.14 | A | CEF
- Index: Maßnahmenart, Nr. Einzelmaßnahme, Nr. Komplexmaßnahme
- Erklärung Maßnahmenart: V Vermeidungsmaßnahme, A Ausgleichsmaßnahme, G Gestaltungsmaßnahme
- Erklärung Index: Maßnahme zur Sicherung der kontinuierlichen ökologischen Funktionalität (Artenschutz) CEF

- ### Maßnahmenbeschreibung
- Vorgaben zur Baufeldfreimachung**
- 1.1 V Jahreszeitliche Beschränkung von Gehölz- und Baumfällungen im gesamten Eingriffsbereich
 - 1.2 V Vorgaben zur Baufeldfreimachung für Offenlandstrukturen im gesamten Eingriffsbereich
 - 1.3 V Vorgaben zur Baufeldfreimachung für Lebensräume des Rebhuhns (auf Höhe Bau-km 502+030 bis 502+180 Nordseite der BAB A 3 sowie Bau-km 502+030 bis 502+180 Nordseite der BAB A 3)
 - 1.4 V Jahreszeitliche Beschränkung der Fällung von federmauselevanten Bäumen im "Eitheimer Hödt"
- Vorgaben für die Bauzeit**
- 2.1 V Schutzsicherungen zur Sicherung von Flächen mit Habitatsiegung (für die "Ausweichlebensräume Reptilien" der Maßnahmen 3.1 A CEF, sowie auf Höhe Bau-km 502+030 bis 502+180 Nordseite der BAB A 3 auch für Lebensraum des Rebhuhns)
 - 2.2 V Biotoschutzzaune
 - 2.3 V Zeitliche Begrenzung der täglichen Bauzeit für den Bau der Betriebsaufahrt auf Höhe, Bau-km 507+200 im "Eitheimer Hödt"
- Maßnahmen zur Sicherung der kontinuierlichen ökologischen Funktionalität nach § 44 BNatSchG**
- 3.1 A CEF Ausweichlebensräume Reptilien
 - 3.1 A CEF Flächen auf denen keine Baulängigkeit stattfindet und auf denen zur Lebensraumaufwertung für Reptilien strukturverbessende Maßnahmen durchgeführt werden (Schaffung sog. "Steinreihenbänke" mit Sand, lockeren Steinen, Erd-Sandgemisch, kleinen Ästen und kleineren Wurzelstücken). Die Struktureinheiten werden im Bereich der Ausweichlebensräume an unbeschnittenen Plätzen ausgebracht, nach Möglichkeit angrenzend an vorhandenen lokalen Biotopen.

- Maßnahmen im Rahmen der Eingriffsregelung nach § 45 BNatSchG**
- 4.1 A - 4.4 A - Strukturreiche Offenlandflächen nördlich Oberleitung
- Maßnahmen für Eingriff in städtische Ausgleichsmaßnahmen**
- 10 A Struktureiche Offenfläche östlich des Augrabens
 - 11 A Pflanzung von 45 Bäumen
- Gestaltungsmaßnahmen**
- 9.1 G Entwicklung von Flächen mit kurzer Grasnarbe durch Spontanbesiedlung, intensiv
 - 9.2 G Anlage von Landschaftsrasen, intensiv
 - 9.3 G Anlage von Landschaftsrasen, extensiv
 - 9.4 G Zulassen von Sukzession
 - 9.5 G Pflanzung von Hecken und Gebüsch
 - 9.6 G Pflanzung von Einzelbäumen

- ### Bezugsräume
- Abgrenzung Bezugsraum 2 Nummer Bezugsraum
- ### Schutzgebiete-/Objekte und sonstige Ausweisungen (nachrichtlich)
- LSG Landschaftsschutzgebiet (LSG-00558.01) gemäß Verordnung über die Landschaftsschutzgebiete im Landkreis Regensburg
 - B Bannwald (Eitheimer Hödt)
 - W Wald gemäß Waldinventarplan mit besonderer Bedeutung (sfarbige Darstellung Wald mesophil, Laubholz jung, Mischwald) für:
 - K Klimaschutz, regional
 - L Landschaftsbild
 - E2 Erholung, Intensitätsstufe 2
 - Biotope/Biotopkartierung mit Nummer:
 - 5.1.1 Stadt Regensburg
 - 5.1.1 Landkreis Regensburg
- Städtische und kommunale Ausgleichsflächen** (Flächen für Maßnahmen zur Pflege und zur Entwicklung von Boden, Natur und Landschaft gem. § 5 Abs. 2, Ziffer 10 BauGB)
- HQ100 (Überschneidungsgrenzen bei einem hundertjährigen Hochwasserereignis, rechtlicher Status 02/2014 als "vorläufig gesichert" im Stadtgebiet)

- ### Realnutzung
- Grenze Untersuchungsgebiet
- Laubholz, jung
 - Nadelholz (Kiefer, Fichte, Buche)
 - Sonderkultur Baumschule
 - Extensivgrünland
 - Einzelbäume
 - Öffentliche und private Grünflächen
 - Wohngebiet bestehend/ geplant
 - Flächen für Gemeinbedarf
 - Sondergebiet bestehend/ geplant
 - Bahnanlagen
 - Stillgewässer

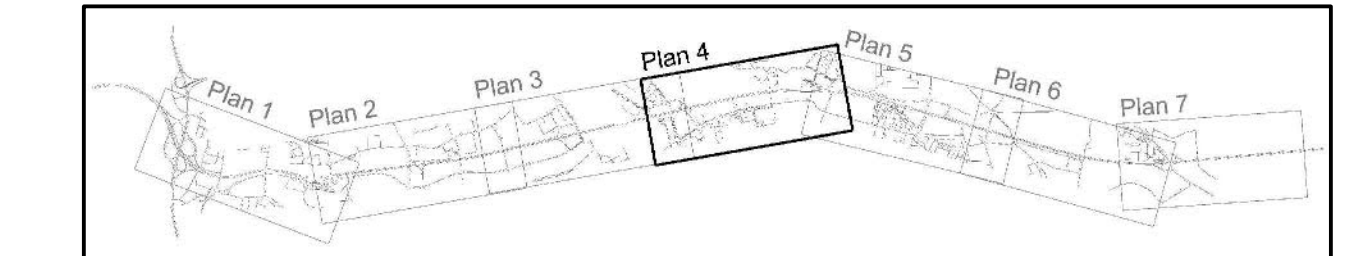

1. Tektur vom 30.11.2015 zu den Planfeststellungsunterlagen

Nr.	Änderung gegenüber der Planfestlegung vom 01.08.2014	gezeichnet	geprüft	Datum	Zustimm.
1	Lageplan			30.11.2015	
2	Maßnahme 10 A			30.11.2015	

Dipl.-Biol. Klaus Demuth Bärenschanzstr. 73 RG 90429 Nürnberg Tel.: 09103630, Fax: 09103630, E-Mail: klaus.demuth@t-online.de	ifanos Projekt: A 3 BP-6A AK Regensburg - Rosenhof	bearbeitet: 15.6.2014 gezeichnet: 15.6.2014 geprüft: 15.6.2014 PSP Nr.: A 3 BP-6A AK Regensburg - Rosenhof	Mischentwurf Schreier-Müller Demuth
--	--	---	---

Autobahndirektion Südbayern Dienststelle Regensburg Alte Herrenstraße 9 93053 Regensburg Tel.: 09103630, Fax: 09103630, E-Mail: poststelle.regensburg@dnb.rwth-aachen.de	ifanos Projekt: A 3 BP-6A AK Regensburg - Rosenhof	bearbeitet: 06.07.2014 gezeichnet: 06.07.2014 geprüft: 06.07.2014 PSP Nr.: 6018-4840/00/00.00.10 PSP Bez.: A 3 BP-6A AK Regensburg - Rosenhof	Planfestw. Häcker
--	--	---	----------------------

FESTSTELLUNGSENTWURF

Strassenbauverwaltung Freistaat Bayern

Unterlage / Blatt-Nr.: 9.2 / 4 T

Landeschaftspflegischer Maßnahmenplan

Strecke / Abschn.-Nr. / Station: A 3, 1000, 0303 bis A 3, 1120, 1.204
PROJAB-Nr.: 08.00010210 Maßstab: 1:2000

A 3 Nürnberg - Passau
6-streifiger Ausbau von AK Regensburg bis AS Rosenhof
Betr.-km 491,640 bis 506,300

aufgestellt: Autobahndirektion Südbayern Dienststelle Regensburg
Festgestellt nach § 17 FStB 2011
3102 - 4364, A 3 - 25
Regensburg, 07.08.2015
Regierung der Oberbayern

1. Tektur aufgestellt: Autobahndirektion Südbayern Dienststelle Regensburg
Festgestellt nach § 17 FStB 2011
3102 - 4364, A 3 - 25
Regensburg, 07.08.2015
Regierung der Oberbayern