

Zeichenerklärung

Planung-Grunderwerb


227	24513 m²	Flurstücksnummer / Gesamtfläche Grunderwerb Straßenbau Grunderwerb landschaftl. Ersatzflächen zu erwerbende Flächen, die in das Eigentum eines anderen Straßenbausträgers übergehen dauernde Beschränkung vorüberg. Inanspruchnahme
1.1.1*	663 m²	
1.1.4	1832 m²	
1.1.5	4348 m²	
1.1.6	280 m²	
1.1.7	170 m²	

Id. Nr. einzelne Erwerbsfläche
 Id. Nr. Flurstück
 Id. Plannummer

* = Zusammenfassung gleichartiger Erwerbsflächen eines Flurstücks

Bestand-Topographie

- Einschnittsböschung
- Fahrbahn
- Fahrbahn
- Dammböschung
- Bestandsvermessung
- Flurstücksgrenze mit FlNr.
- Gemeinde- / Gemarkungsgrenze

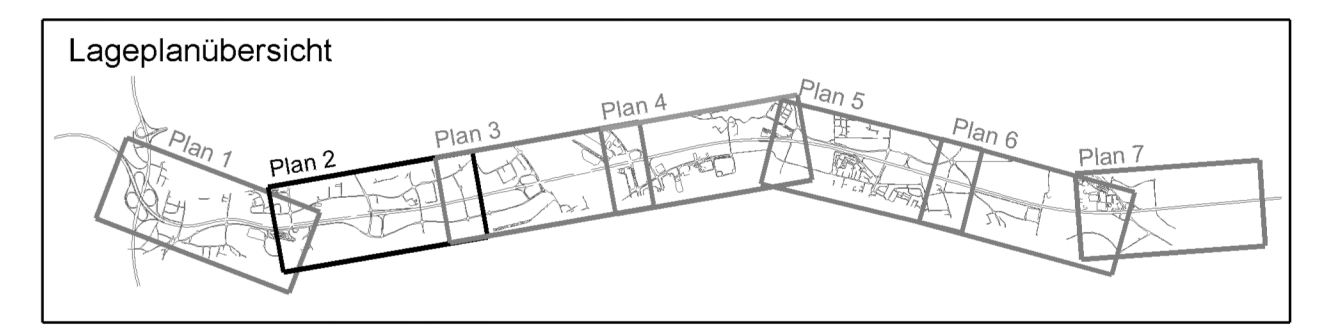

1. Tektur vom 30.11.2015 zu den Planfeststellungsunterlagen

Nr.	Änderung gegenüber der Planfestlegung vom 01.08.2014	bearbeitet	R42	Datum	Zeichen
1	Gemarkung Oberising, Flurstücksnummer 107/25 (Bl. Nr. 2.27)	gezeichnet	R42	Nov. 2015	Heil
2	Gemarkung Oberising, Flurstücksnummer 711/26 (Bl. Nr. 2.40)	geprüft	R4	Nov. 2015	Häuber
3	Gemarkung Oberising, Grunderwerb der Fltr. 153/1, 244, 245, 247, 247/2, 253, 254, 255 und 258 entfällt (Bl. Nr. 2.49 - 2.57)				

Autobahndirektion Südbayern
Dienststelle Regensburg

Alemannenstraße 9
93053 Regensburg

Tel. 0941/69856-02, Fax 0941/69856-499, E-Mail: poststelle.regensburg@tobico.bayern.de

bearbeitet	R42	Juli 2014	Heil
gezeichnet	R475	Juli 2014	Heil
geprüft	R4	Juli 2014	Häuber

PSP Nr.: 6015 ABAD030 00 00 10
 PSP Bz.: A3 Bl. 64 AK Regensburg-Rosenhof
 Datum: 01.08.2014

FESTSTELLUNGSENTWURF

Straßenbauverwaltung
Freistaat Bayern

Straße / Abschn.-Nr. / Station: A_3_1020_0_033 - A_3_1120_1_284

PROJIS-Nr.: 09.00010.010

Unterlage / Blatt-Nr.: 10.1 / 21
 Lageplan
 Grunderwerb
 493+500 - 495+700
 Maßstab: 1 : 2000

A3 Nürnberg - Passau
 6-streifiger Ausbau von AK Regensburg bis AS Rosenhof
 Betr.-km 491,640 bis 506,300

aufgestellt:
 Autobahndirektion Südbayern,
 Dienststelle Regensburg
 U n z e r e L o s. Bauleiter
 Regensburg, den 01.08.2014

Festgestellt nach § 17 FStrG
 gemäß Beschluss vom 27.04.2017
 31025 - 6344, A 3 - 25
 Regensburg, 27.04.2017
 Regierung der Oberpfalz

1. Tektur aufgestellt:
 Autobahndirektion Südbayern,
 Dienststelle Regensburg
 U n z e r e L o s. Bauleiter
 Regensburg, den 30.11.2015

Geobasisdaten © Bayerische Vermessungsverwaltung