



Zeichenerklärung

Planung-Grunderwerb


227	24513 m²	Flurstücknummer / Gesamtfläche
1.1.1*	563 m²	Grunderwerb Straßenbau
1.1.4	1629 m²	Grunderwerb landschaftl. Ersatzflächen zu ersetzende Flächen, die in das Eigentum eines anderen Straßenbausträgers übergehen
1.1.5	4346 m²	dauernde Beschrankung vorüberg. Inanspruchnahme
1.1.6	260 m²	
1.1.7	170 m²	

Id. Nr. einzelne Erwerbfläche
 Id. Nr. Flurstück
 Id. Plannummer

* = Zusammenfassung gleichartiger Erwerbflächen eines Flurstückes

Bestand-Topographie

- Einschnittsböschung
- Fahrbahn
- Fahrbahn
- Dammböschung
- Bestandsvermessung
- Flurstücksgrenze mit FINr.
- Gemeinde- / Gemarkungsgrenze

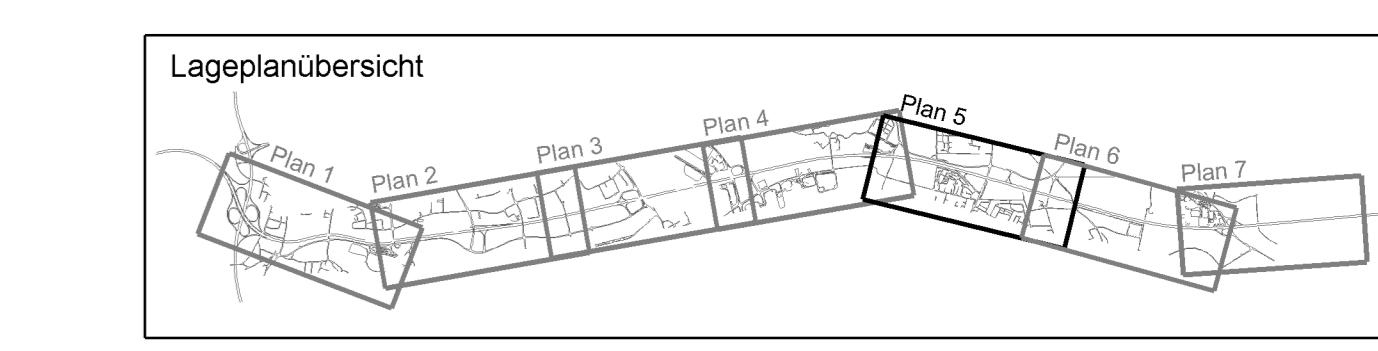

1. Tektur vom 30.11.2015 zu den Planfeststellungsunterlagen

Nr.	Änderung gegenüber der Planfassung vom 01.08.2014	Bearbeiter	RdZ	Datum	Zeichen
1	Gemarkung Neutraubling, Flurstücknummer 2107, 2115/1, 2115/5 und 2116 (Rd. Nr. 5.26, 5.28, 5.43 und 5.44)	gezeichnet	RdZ	Nov. 2015	Hall
		geprüft	RA	Nov. 2015	Hübner

Autobahndirektion Südbayern
Dienststelle Regensburg

Allemenstraße 9
93053 Regensburg

Tel.: 0941/9595-02, Fax: 0941/9595-459, E-Mail: poststelle.regensburg@abdn.bayern.de

bearbeitet	RdZ	Juli 2014	Hall
gezeichnet	RdZ	Juli 2014	Henda
geprüft	RA	Juli 2014	Hübner

PSP Nr.: 8015 ABAN020 03 03 10
 PSP Bez.: AS SP 04 AK Regensburg-Rosenhof
 Datenname: LUG_IG_Plan

FESTSTELLUNGSENTWURF

Straßenbauverwaltung
Freistaat Bayern
 Straße / Abschn.-Nr. / Station: A 3_1200_033 - A 3_1120_1_264
 PROJIS-Nr.: 09_000101010

Unterlage / Blatt-Nr.: 10.1 / 51
 Lageplan
 Grunderwerb
 Maßstab: 1 : 2000

A3 Nürnberg - Passau
6-streifiger Ausbau von AK Regensburg bis AS Rosenhof
 Betr.-km 491,640 bis 506,300

aufgestellt:
 Autobahndirektion Südbayern,
 Dienststelle Regensburg

festgesetzt nach § 17 FStrG
 gemäß Beschlüssen vom 07.04.2017
 3132 - 4354.1, A 3 - 25
 Regensburg, 07.04.2017
 Regierung der Oberpfalz

1. Tektur aufgestellt:
 Autobahndirektion Südbayern,
 Dienststelle Regensburg, den 01.08.2014

1. Tektur aufgestellt:
 U+z+n e. r. Lfd. Bauingenieur
 Regensburg, den 30.11.2015

Geobasisdaten: © Bayerische Vermessungsverwaltung