


### Zeichenerklärung

Planung-Verkehr	Bestand-Topographie
Erosionsschutz	GVS
Banket/Selbstentleerung	Lengdorf-Bach
Fahrbahn (3-Fahrbahnen)	Bestand Strasse und Topographie
Mittelstreifen	Bestand Neben- und Wohngebäude
Fahrbahn (3-Fahrbahnen)	Lärmschutzwand
Subgraben/Banket/Dammboschung	Höhenschichtlinien
Lärmschutzwand	bestehende Entwässerung (Autobahn, Stadt Regensburg, Stadt Neutraubling)
Hoch- bzw. Tiefpunkt	Entwässerungsleitung
Abbruch	Kontrollschacht
Landschaftsschutzgebiet	Fließrichtung
Bannwald	Durchlässe DN 400
Überschwemmungsgebiet Donaue/Aubach	Einleitungsstellen
Gewässer/Wasserflächen	Lid. Nr. Regelungsverzeichnis
<b>3.1.1</b>	

### Bestand-Nutzung-Entwässerungsabschnitte

	Entwässerungsabschnitt 1
	Entwässerungsabschnitt 2
	Entwässerungsabschnitt 3
	Entwässerungsabschnitt 4
	Abschnitte mit breitflächiger Versickerung über Banket und Böschung
	Abschnitte mit breitflächiger Versickerung über Banket und Böschung mit zusätzlicher 2,0m breiten Versickermulde
	Abschnitte mit Versickerung in 4,0m breiten Versickermulde
	Abschnitt mit Versickerung in 2,0m breiten Versickermulde vor Lärmschutzwällen mit Ableitung in 3,0m breiten Versickermulde
	Abschnitt mit 2,0m breiten Versickermulde mit Überlaufmöglichkeiten in eine Vorflut bzw. städt. Mischwasserkanal

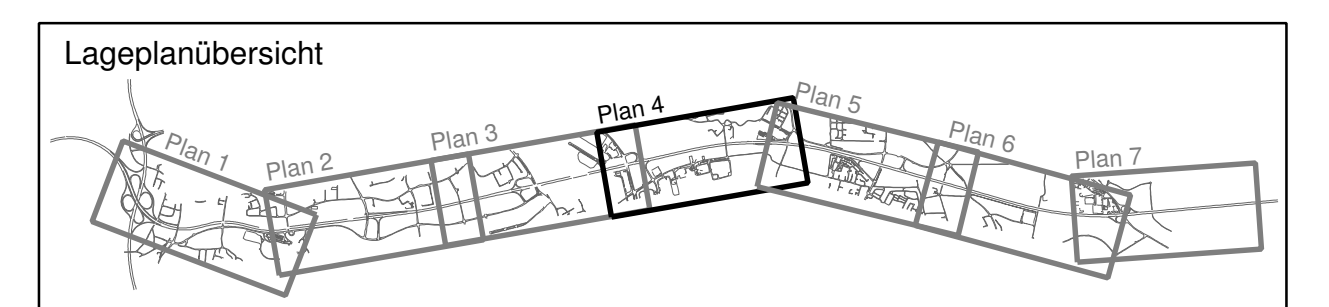

Autobahndirektion Südbayern Dienststelle Regensburg			bearbeitet: R 42 gezeichnet: R 475 geprüft: R 4	Juli 2014 Juli 2014 Juli 2014	Hell Henda Häuser
Alamannenstraße 9 93055 Regensburg			PSP Nr.: 8015 ABAR0305 00 00 10 PSP Bez.: A3 BP 6A AK Regensburg Rosenhof Datenname: U_Lageplanabschnitt-Beschreibung-Plan		
Tel: 0941 69956-02; Fax: 0941 69956-499; E-Mail: poststelle.regensburg@adtsb.bayern.de					

Nr.	Art der Änderung	Datum	Zeichen

## FESTSTELLUNGSENTWURF

Straßenbauverwaltung Freistaat Bayern		Unterlage / Blatt-Nr.: 18.2 / 4
Straße / Abschn.-Nr. / Station: A 3_1020_0_033 - A 3_1120_1_264		Lageplan
PROJIS-Nr.: 09.00010.010		Entwässerungsabschnitte
		498+000 - 500+200
		Maßstab: 1 : 2000

**A3 Nürnberg - Passau**  
**6-streifiger Ausbau von AK Regensburg bis AS Rosenhof**  
 Betr.-km 491,640 bis 506,300

aufgestellt: Autobahndirektion Südbayern, Dienststelle Regensburg	Freigegeben nach § 17 FStG gemäß Beschluss vom 27.04.2017 3172 - 4584, A 3 - 25 Regensburg, 27.04.2017 Regierung der Oberpfalz
U. Bauer, Leiter Regensburg, den 01.08.2014	

zusätzliche Stützwände  
**BW 60** km 498+115  
 überschnittete Unterführung der  
 Gemeindestraße Junkerstraße  
 LW= 5,60m, DH= 4,20  
 B= 42,00m, Kr = 100,3gon

Erneuerung  
**BW 60/1** km 498+317  
 Unterführung der Bundesstraße  
 Max-Planck-Straße (B 15)  
 LW= 2x19,00m, LH= 4,70m,  
 B = 39,00m, Kr = 93,0gon

zusätzliche Stützwände  
**BW 61** km 498+728  
 überschnitteter Durchlass des  
 Aubachs  
 LW= 3,0m, LH= ca. 2,7m  
 B= 54,45m Kr = 100gon

Erneuerung  
**BW 62** km 499+649  
 Überführung der Gemeinde-  
 straße Eisackerstraße  
 LW= 2x25,00m, LH= 4,70m,  
 B= 9,50m, Kr = 99,94gon

Erneuerung  
**BW 63** km 500+002  
 Durchlass Augraben  
 LW= 2,00m, LH= 1,86m,  
 B= 36,50m Kr = 100gon