


Zeichenerklärung:

- A93 Bundesautobahn
- B85 Bundesstraße
- St2397 Staatsstraße
- SAD3 Kreisstraße
- sonstige Straße
- Baumaßnahme
- Überschwemmungsgebiet
- FFH-Gebiet
- Bodendenkmal

NACHRICHTLICH

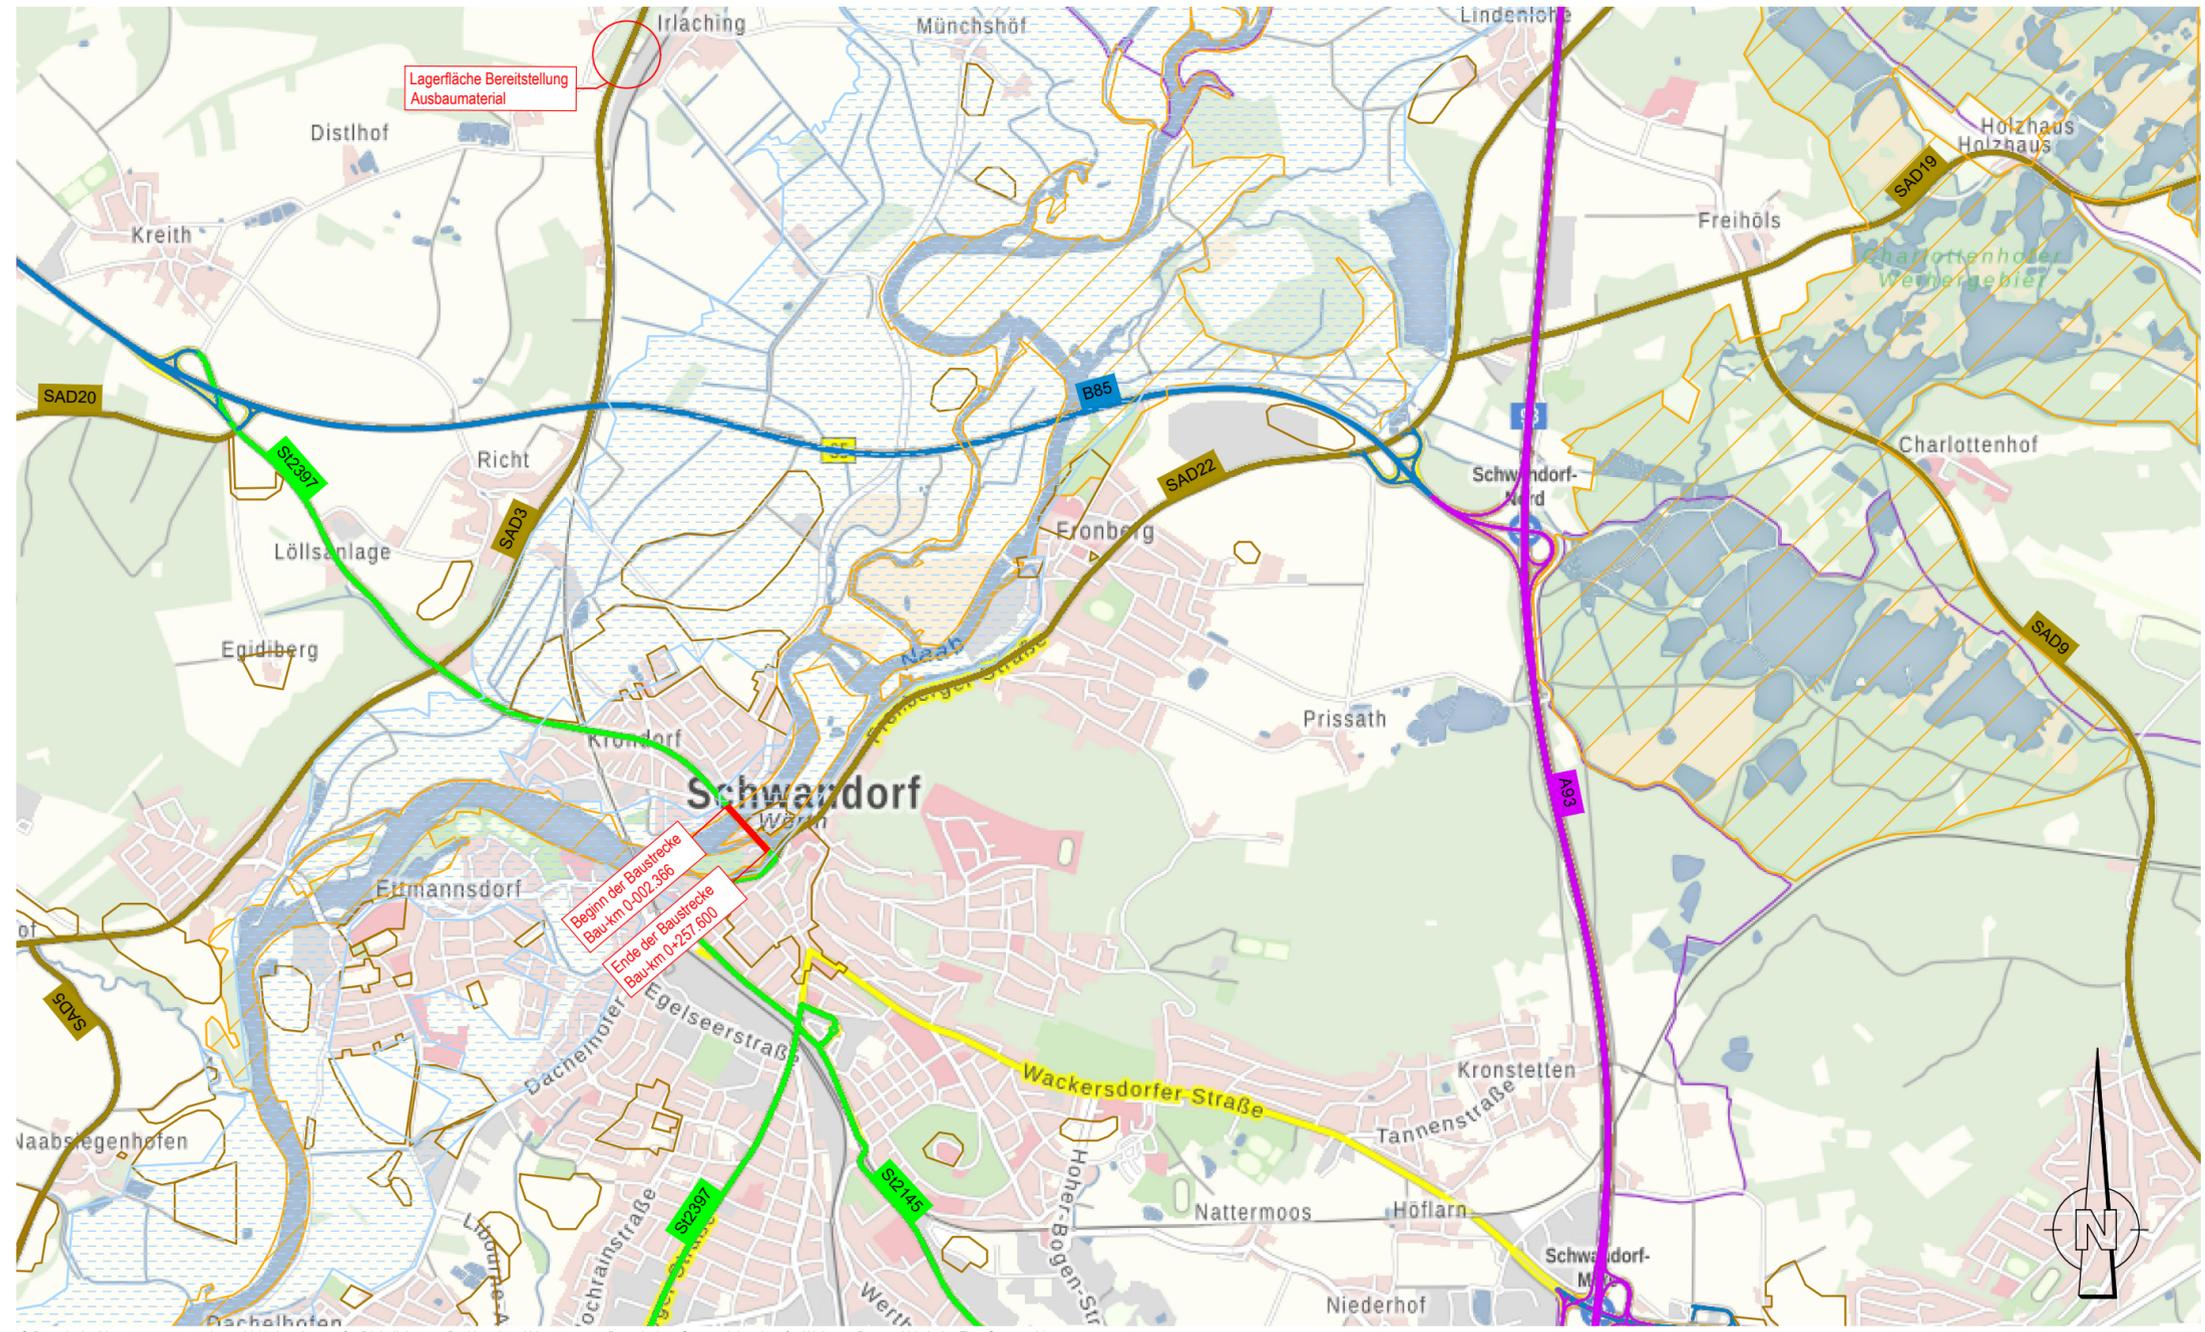

Entwurfsbearbeitung:	bearbeitet:	Gz:	Juni 2020	Lemnitzer
	gezeichnet:	Gz:	Juni 2020	Kowalski
	geprüft:	Gz:	Juni 2020	Kuhnlein
		Gz:		
PSP Nr.:				
Projekt:		S 08 3700 I		


Freistaat Bayern Staatliches Bauamt Amberg-Sulzbach i. A. der Großen Kreisstadt Schwandorf Archivstraße 1 92224 Amberg TEL. 09621/307-0, FAX. 09621/307-188, E Mail poststelle@stbaas.bayern.de	bearbeitet:	Gz:	Juni 2020	Kiefmann
	gezeichnet:	Gz:		
	geprüft:	Gz:	Juni 2020	Neudam
		Gz:		
PSP Nr.:				
Projekt:		Erneuerung Große Naabbrücke, Mittlere Naabbrücke und Verkehrsanlagen in der OD Schwandorf		

Nr.	Art der Änderung	Datum	Zeichen

FESTSTELLUNGSENTWURF

Staatliches Bauamt Amberg-Sulzbach im Auftrag der Großen Kreisstadt Schwandorf	Unterlage / Blatt-Nr.: 03 Übersichtslageplan
Straße / Abschn.-Nr. / Station: St 2397 / Abs. 160 / Stat. 0,925 bis 1,175	Maßstab: 1 : 25 000
PROJIS-Nr.:	

Erneuerung Große Naabbrücke, Mittlere Naabbrücke und Verkehrsanlagen in der OD Schwandorf

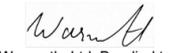aufgestellt: Staatliches Bauamt Amberg-Sulzbach im Auftrag der Großen Kreisstadt Schwandorf	
 Wasmuth, Ltd. Baudirektor Amberg, den 03.07.2020	

Layer: 03_Übersichtslageplan
 Bauelement: ak_Datum: 10.02.2020
 P:\S083700\BEB\Zeichnung\Plan\FAL03_01_UdA.dwg