



Zeichenerklärung

Planung	Einschnittsbochung Mauke mit Radfahrspur Versickerung Fahrbahn mit Achse Fahrbahnaufstellung Barriere Dammbochung Mauke mit Radfahrspur Versickerung Fahrbahnbelag dämmend Radweg Wirtschaftsweg Straßenbahnflächen Fahrbahnsteiler / Insel Brücke															
----------------	--	--	--	--	--	--	--	--	--	--	--	--	--	--	--	--

Immissionsschutz

	Lärmschutzwand
	Objekt Nr. ohne mit Grenzwertüberschreitung
	Gebäudeschutzwand mit Grenzwertüberschreitung

Schutzgebiete

	Baudenkmal
	Baudenkmal (alt) / neuer Standort
	Baudenkmal

Sonstiges

	Rückbaufläche
	Rückbaufläche
	Leiteneinstellung für Ampeln und Kleinfahrzeuge
	Leiteneinstellung für Ampeln und Kleinfahrzeuge

Regelungsverzeichnis

	Nr. im Regelungsverzeichnis
--	-----------------------------

Versorgungseinrichtungen


	Trinkwasserleitung
	Gasleitung
	E-Leitung
	Fernwärmeleitung
	Schmutzwasserleitung
	Straßenbeleuchtung

Entwässerung

	Regenwasserleitung
	Schacht
	Straßenaufbau mit Anschlussleitung



© Bayerische Vermessungsverwaltung, Geodaten
Planung der Flächen zur Erschließung, von der
© Bayerische Landesvermessungsbehörde, von der
Geoposition: Gerd Krüger
Lageplan: Gerd Krüger
Verfahren: DIN EN ISO 9001:2015 (ISO 9001:2015)
Ausgang: Daten aus dem Rauminformationssystem

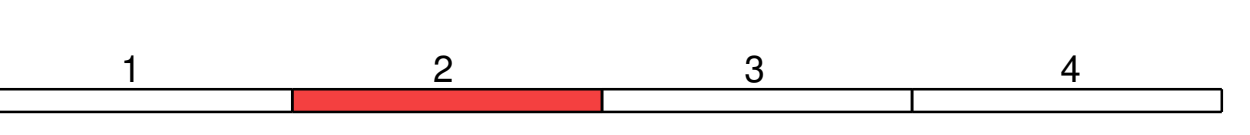

Ingenieurbüro BBI
Niederlassung Regensburg
Hansstraße 3
D-93040 Regensburg
Tel. +49 841 40008-0
Fax +49 841 40008-30
www.bbi-ingenieur.de

bearbeitet: 25.11.2022
gezeichnet: 25.11.2022
geprüft: 25.11.2022

Skizze: 25.11.2022
gezeichnet: 25.11.2022
geprüft: 25.11.2022

Staatliches Bauamt Amberg-Weiden
Archivstraße 1
92224 Amberg
Tel. 0921-327-0, Fax 0921-327-188, E-Mail: postamt@bauamt-amberg.de

bearbeitet: 25.11.2022
gezeichnet: 25.11.2022
geprüft: 25.11.2022
Projekt: +49 841 40008-4
+49 841 40008-30

	Änderung	Art der Änderung	Datum	Zeichen
1	Änderung Lärmschutzwand (B85-200 bis B85-201), Umgestaltung Gestaltung geändert		04.04.2024	Schneid

FESTSTELLUNGSENTWURF

Straßenbauverwaltung Freistaat Bayern
Staatliches Bauamt Amberg-Weiden
PRÜFUNG Nr.:
aufgestellt: Staatliches Bauamt Amberg-Weiden
Sulzbach-Rosenberg, den 25.11.2022
Tobias Bäumler, Baudirektor
Tektur A
vom 11.10.2024

Unterlage / Blatt-Nr.: 5 / 2
Lageplan
Maßstab: 1:1000
Ausbau der B 85
im Kreuzungsbereich mit der BAB A 6 und der St 2151