


Zeichenerklärung	
Planung	Einschnittsböschung Mulde mit Fließrichtung / Versickermulde Fahrbahn mit Achse und Fahrstreifenaufteilung Bankett Dammböschung Mulde mit Fließrichtung / Versickermulde Fahrbahnbelag lärmindernd Radweg Wirtschaftsweg Straßenoberflächen Fahrbauteile / Inseln Brücke
Immissionsschutz	Neigungsbrechpunkt mit Angabe von Ausrundungshalbmesser, Längsneigung und Abstand zum nächsten Neigungsbrechpunkt Gradientenhochpunkt Gradiententiefpunkt Querneigung
Schutzgebiete	Baudenkmal alter / neuer Standort Bodenkmal
Sonstiges	Rückbaupläne Rückbaustrecke Leiteinrichtung für Amphibien und Kleintiere vorübergehend in Anspruch zu nehmende Fläche der Bundesrepublik Deutschland
Verwaltung	Flurstücksgrenze Gemarkungsgrenze
Regelungsverzeichnis	Nr. im Regelungsverzeichnis
Versorgungsanlagen	bauliche Anpassung Bestand Trinkwasserleitung Gasleitung E-Leitung Fernmeldeleitung Schmutzwasserleitung Straßenbeleuchtung
Entwässerung	Leitungsinformation nicht zur Maßnahme geeignet Bestand Abbruch Planung Regenwasserleitung Schacht Straßenablauf mit Anschlussleitung

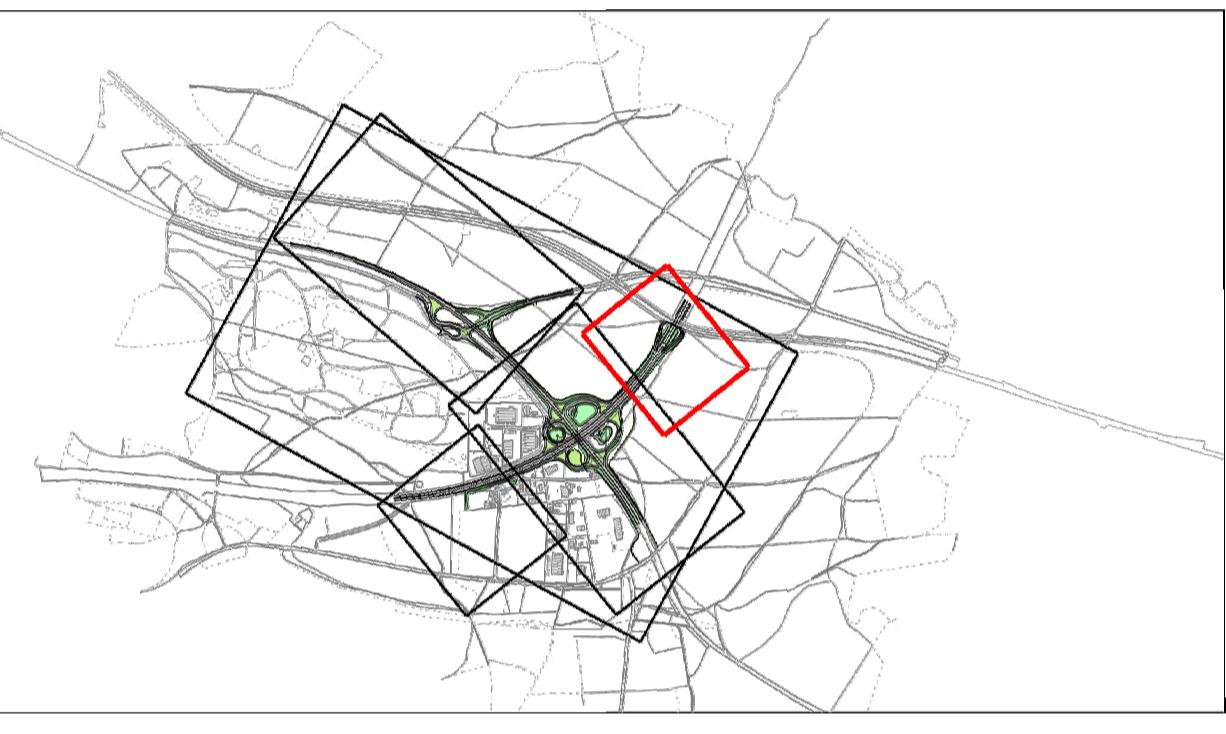

© Bayerische Vermessungsverwaltung, Geobasisdaten
(Destillierung der Punkte als Eigentumsnachweis nicht geeignet)
© Bayerisches Landesamt für Umwelt, www.flu.bayern.de
Bayerische Geobasisdaten
Lage system: DHDN-KOK (EPSG 31468)
Höhen system: DHHN2016 (INN) - (EPSG 7837)
Auszug enthält Daten aus dem Rauminformationssystem

1 2 3 4

BBI BBI INGENIEURE GMBH	bearbeitet: 25.11.2022 Schmid gezeichnet: 25.11.2022 Schmid geprüft: 25.11.2022 Schmid
--	--

Staatliches Bauamt Amberg-Sulzbach	bearbeitet: gezeichnet: geprüft: 25.11.2022 Prütting PSP Nr.: B81_A8880019 Projekt: 418004-Sibaas-B85-A6 418004-Feststellungsentwurf-LP-240404
---	---

1 Änderung Lärmschutzwand (853+265 bis 853+400); Umverlegung Gasleitung ergänzt	04.04.2024	Schmid
Nr.	Art der Änderung	Datum Zeichen

FESTSTELLUNGSENTWURF

Strassenbauverwaltung Freistaat Bayern Staatliches Bauamt Amberg-Sulzbach Straße / Abschn.-Nr. / Station: B85_1420_3,537 bis B85_1460_0,569 PROJIS-Nr.:	Unterlage / Blatt-Nr.: 5 / 4 Lageplan Maßstab: 1 : 1000
Ausbau der B 85 im Kreuzungsbereich mit der BAB A 6 und der St 2151	
aufgestellt: Staatliches Bauamt Amberg-Sulzbach Sulzbach-Rosenberg, den 25.11.2022  Tobias Bäumer, Baudirektor	
Tektor A vom 31.10.2024	