


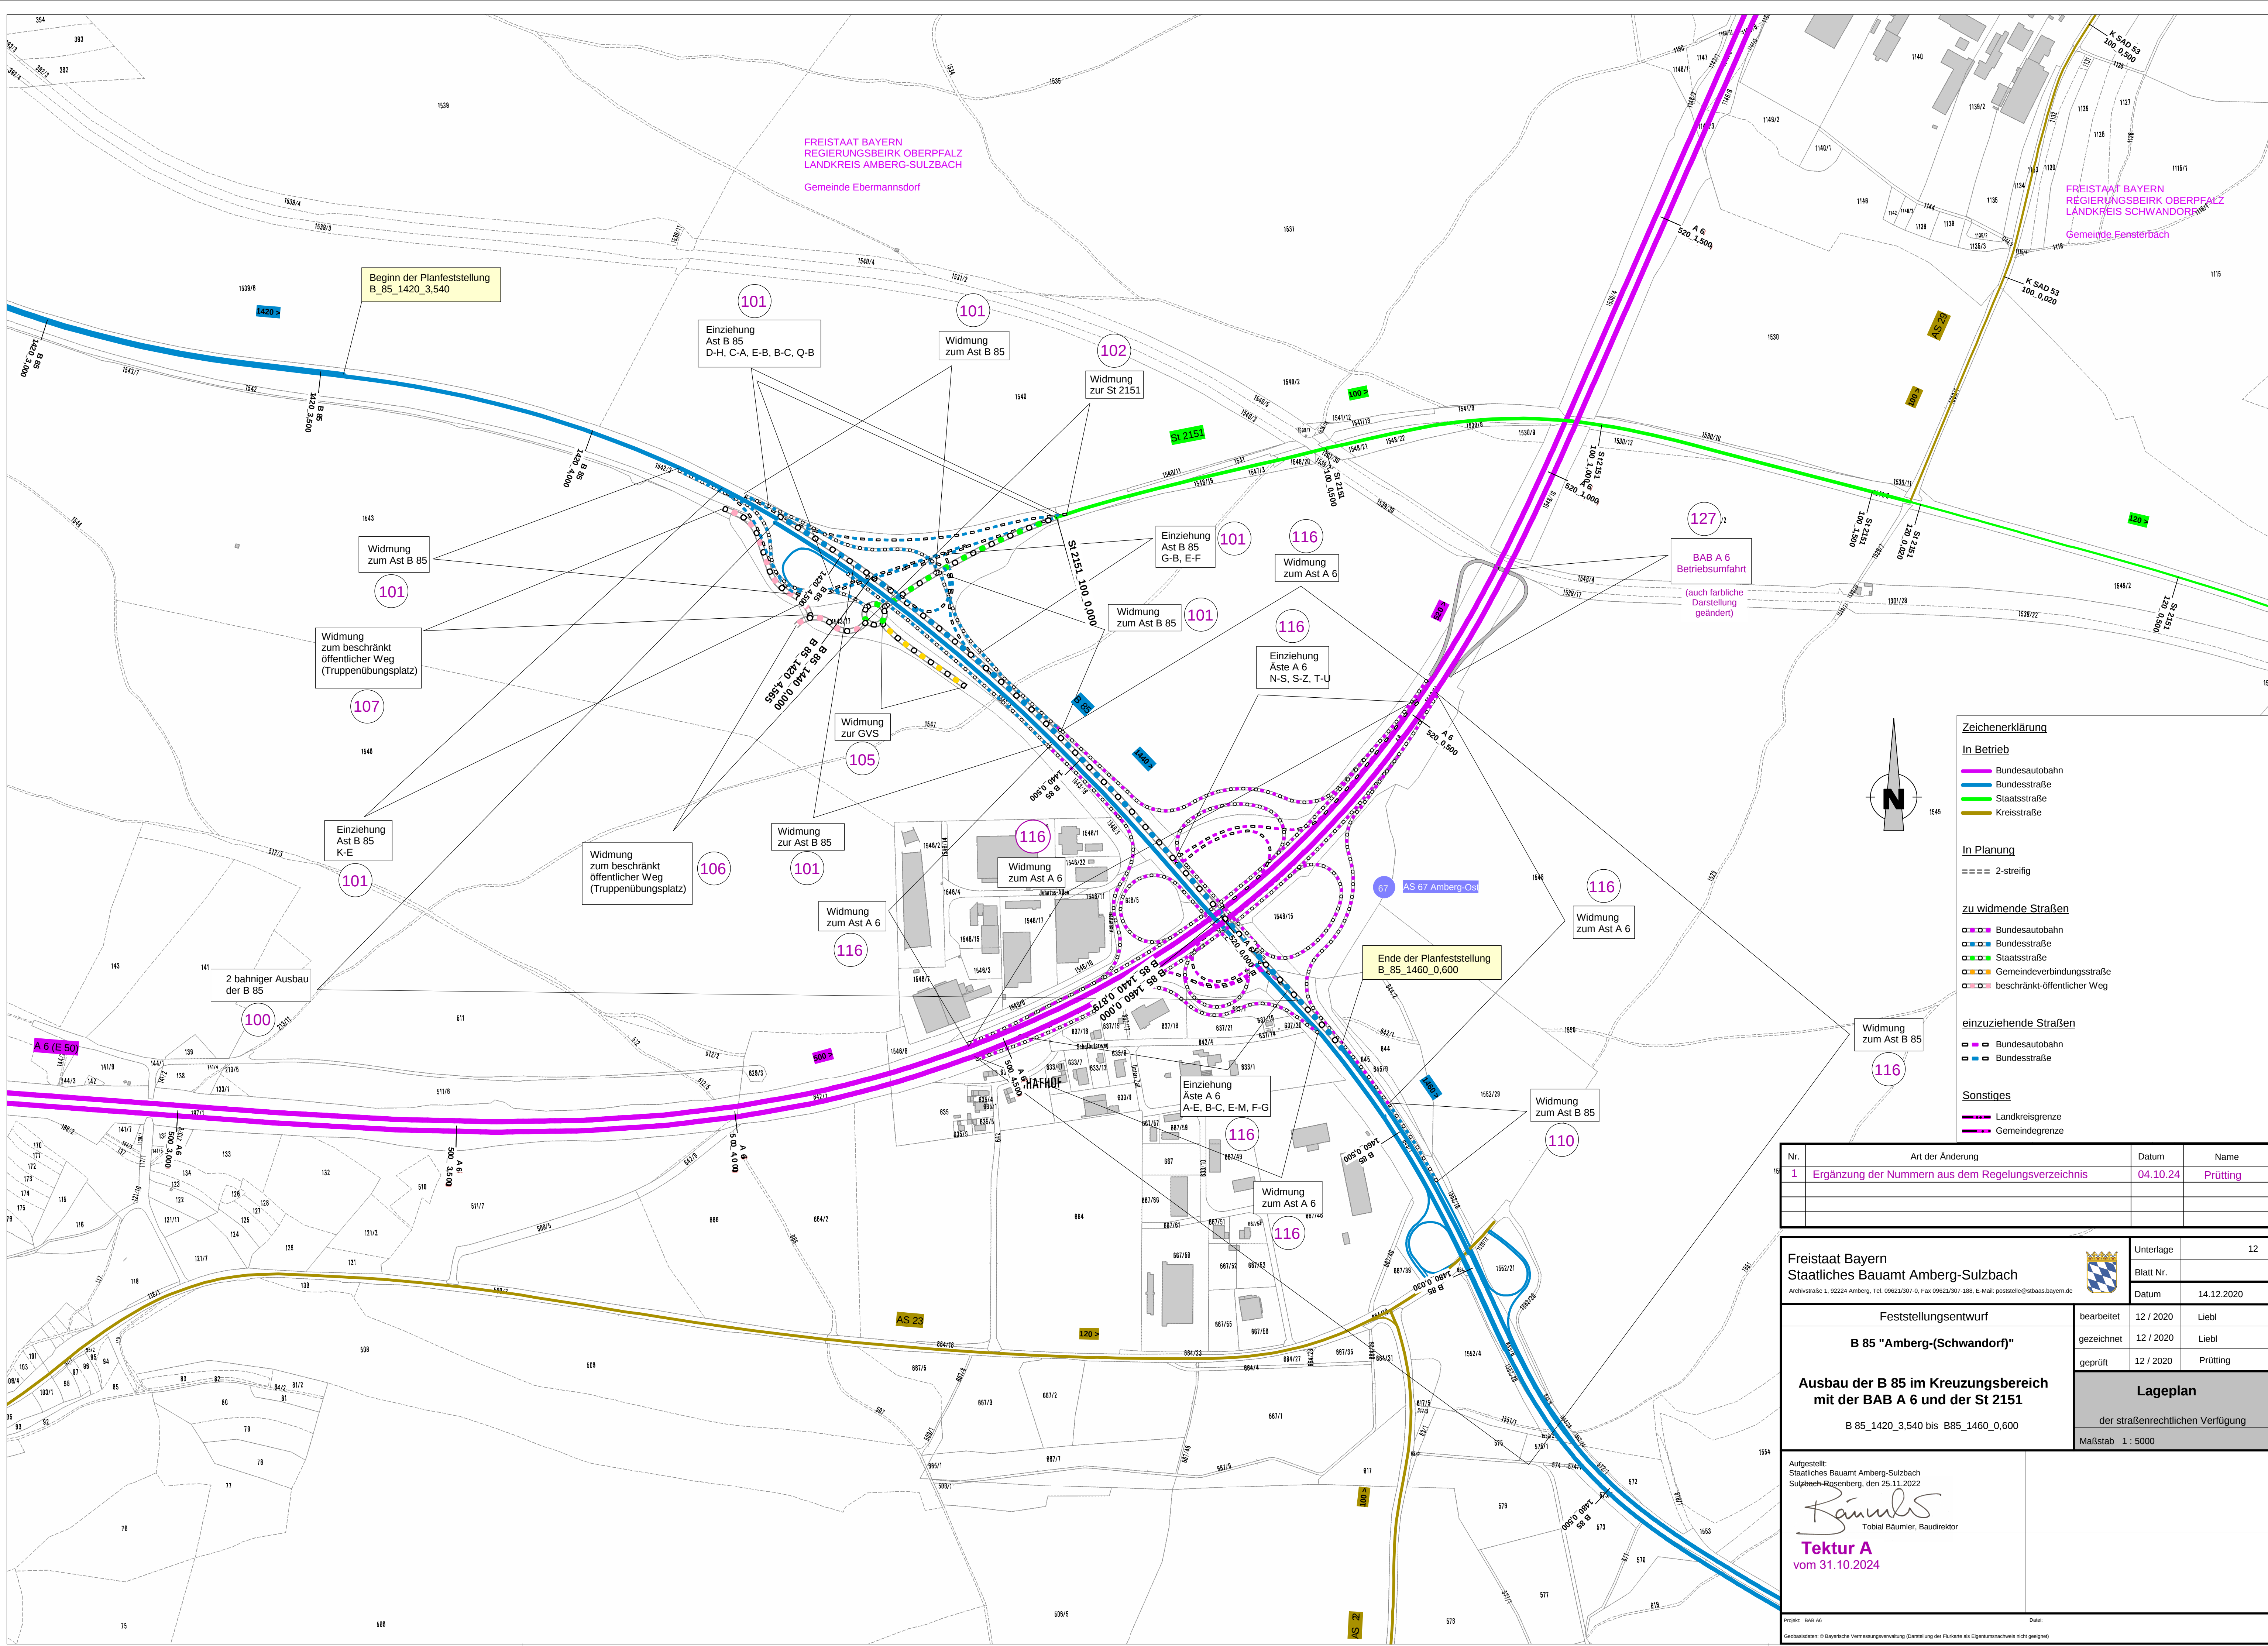

Zeichenerklärung

In Betrieb

- Bundesautobahn
- Bundesstraße
- Staatsstraße
- Kreisstraße

In Planung

- 2-streifig

zu widmende Straßen

- Bundesautobahn
- Bundesstraße
- Staatsstraße
- Gemeindeverbindungsstraße
- beschränkt-öffentlicher Weg


einzuziehende Straßen

- Bundesautobahn
- Bundesstraße

Sonstiges

- Landkreisgrenze
- Gemeindegrenze

Nr.	Art der Änderung	Datum	Name
1	Ergänzung der Nummern aus dem Regelungsverzeichnis	04.10.24	Prütting

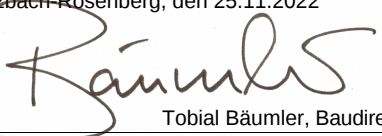Freistaat Bayern Staatliches Bauamt Amberg-Weizbach Archivstraße 1, 92224 Amberg, Tel. 09621/307-9, Fax 09621/307-186, E-Mail: poststelle@stbaas.bayern.de			Unterlage Blatt Nr. Datum	12 14.12.2020
Feststellungsentwurf B 85 "Amberg-(Schwandorf)"		bearbeitet	12 / 2020	Liebl
		gezeichnet	12 / 2020	Liebl
		geprüft	12 / 2020	Prütting
Ausbau der B 85 im Kreuzungsbereich mit der BAB A 6 und der St 2151 B 85_1420_3,540 bis B85_1460_0,600		Lageplan der straßenrechtlichen Verfügung Maßstab 1 : 5000		
Aufgestellt: Staatliches Bauamt Amberg-Weizbach Sulzbach-Rosenberg, den 25.11.2022  Tobias Bäuml, Baudirektor Tektur A vom 31.10.2024				