

## Zeichenerklärung

| Bestehendes Straßennetz |                                     |
|-------------------------|-------------------------------------|
|                         | Bundesautobahn /-ast                |
|                         | Bundesstraße /-ast                  |
|                         | Staatsstraße /-ast                  |
|                         | Kreisstraße /-ast                   |
|                         | Gemeindestraße                      |
|                         | Gemeindeverbindungstraße (GVS)      |
|                         | Ortsstraße                          |
|                         | sonstige öffentliche Straßen        |
|                         | öffentliche Feld- und Waldweg (öFW) |
|                         | beschränkt-öffentliche Wege         |
|                         | Eigentümerwege                      |

| Grenzen |                         |
|---------|-------------------------|
|         | Bundesgrenze            |
|         | Landesgrenze            |
|         | Regierungsbezirksgrenze |
|         | Kreisgrenze             |
|         | Gemeindegrenze          |
|         | Gemarkungsgrenze        |

| zu Widmende Straße |                                     |
|--------------------|-------------------------------------|
|                    | Bundesautobahn /-ast                |
|                    | Bundesstraße /-ast                  |
|                    | Staatsstraße /-ast                  |
|                    | Kreisstraße /-ast                   |
|                    | Gemeindestraße                      |
|                    | Gemeindeverbindungstraße (GVS)      |
|                    | Ortsstraße                          |
|                    | sonstige öffentliche Straßen        |
|                    | öffentliche Feld- und Waldweg (öFW) |
|                    | beschränkt-öffentliche Wege         |
|                    | Eigentümerwege                      |

| Einzuhaltende Straße |                                     |
|----------------------|-------------------------------------|
|                      | Bundesautobahn /-ast                |
|                      | Bundesstraße /-ast                  |
|                      | Staatsstraße /-ast                  |
|                      | Kreisstraße /-ast                   |
|                      | Gemeindestraße                      |
|                      | Gemeindeverbindungstraße (GVS)      |
|                      | Ortsstraße                          |
|                      | sonstige öffentliche Straßen        |
|                      | öffentliche Feld- und Waldweg (öFW) |
|                      | beschränkt-öffentliche Wege         |
|                      | Eigentümerwege                      |

| Umzustufende Straße (Aufstufung) |  |
|----------------------------------|--|
|                                  | nicht als Umzugsvariante dargestellt               |
|                                  | Bundesstraße > Bundesstraße                        |
|                                  | Staatsstraße > Bundesstraße                        |
|                                  | Kreisstraße > Bundesstraße                         |
|                                  | Gemeindestraße > Bundesstraße                      |
|                                  | Gemeindeverbindungstraße (GVS) > Bundesstraße      |
|                                  | Ortsstraße > Bundesstraße                          |
|                                  | sonstige öffentliche Straßen > Bundesstraße        |
|                                  | öffentliche Feld- und Waldweg (öFW) > Bundesstraße |
|                                  | beschränkt-öffentliche Wege > Bundesstraße         |
|                                  | Eigentümerwege > Bundesstraße                      |
|                                  | Gemeindestraße > Staatsstraße                      |
|                                  | Gemeindeverbindungstraße (GVS) > Staatsstraße      |
|                                  | Ortsstraße > Staatsstraße                          |
|                                  | sonstige öffentliche Straßen > Staatsstraße        |
|                                  | öffentliche Feld- und Waldweg (öFW) > Staatsstraße |
|                                  | beschränkt-öffentliche Wege > Staatsstraße         |
|                                  | Eigentümerwege > Staatsstraße                      |
|                                  | Gemeindestraße > Kreisstraße                       |
|                                  | Gemeindeverbindungstraße (GVS) > Kreisstraße       |
|                                  | Ortsstraße > Kreisstraße                           |
|                                  | sonstige öffentliche Straßen > Kreisstraße         |
|                                  | öffentliche Feld- und Waldweg (öFW) > Kreisstraße  |
|                                  | beschränkt-öffentliche Wege > Kreisstraße          |
|                                  | Eigentümerwege > Kreisstraße                       |


  

| Umzustufende Straße (Abstufung) |  |
|---------------------------------|--|
|                                 | nicht als Umzugsvariante dargestellt               |
|                                 | Bundesstraße > Bundesstraße                        |
|                                 | Staatsstraße > Staatsstraße                        |
|                                 | Kreisstraße > Kreisstraße                          |
|                                 | Gemeindestraße > Kreisstraße                       |
|                                 | Gemeindeverbindungstraße (GVS) > Staatsstraße      |
|                                 | Ortsstraße > Staatsstraße                          |
|                                 | sonstige öffentliche Straßen > Staatsstraße        |
|                                 | öffentliche Feld- und Waldweg (öFW) > Staatsstraße |
|                                 | beschränkt-öffentliche Wege > Staatsstraße         |
|                                 | Eigentümerwege > Staatsstraße                      |
|                                 | Gemeindestraße > GVS                               |
|                                 | Gemeindeverbindungstraße (GVS) > GVS               |
|                                 | Ortsstraße > GVS                                   |
|                                 | sonstige öffentliche Straßen > GVS                 |
|                                 | öffentliche Feld- und Waldweg (öFW) > GVS          |
|                                 | beschränkt-öffentliche Wege > GVS                  |
|                                 | Eigentümerwege > GVS                               |
|                                 | Gemeindestraße > öFW                               |
|                                 | Gemeindeverbindungstraße (GVS) > öFW               |
|                                 | Ortsstraße > öFW                                   |
|                                 | sonstige öffentliche Straßen > öFW                 |
|                                 | öffentliche Feld- und Waldweg (öFW) > öFW          |
|                                 | beschränkt-öffentliche Wege > öFW                  |
|                                 | Eigentümerwege > öFW                               |

| Netznotken |                   |
|------------|-------------------|
| ● 6427031  | Netznotkennung    |
| ● A        | Nutpunktcharakter |

Hinweis:  
Bei bereits gewidmeten Straßen, die durch Anbau weitere durchgehende Fahrsäulen erhalten, sind diese neben den bestehenden Wegen mit neuen Fahrsäulen zu kennzeichnen.  
(Keine unethische Verlegung oder Ergänzung nach § 2 Abs. 6a FStrG).

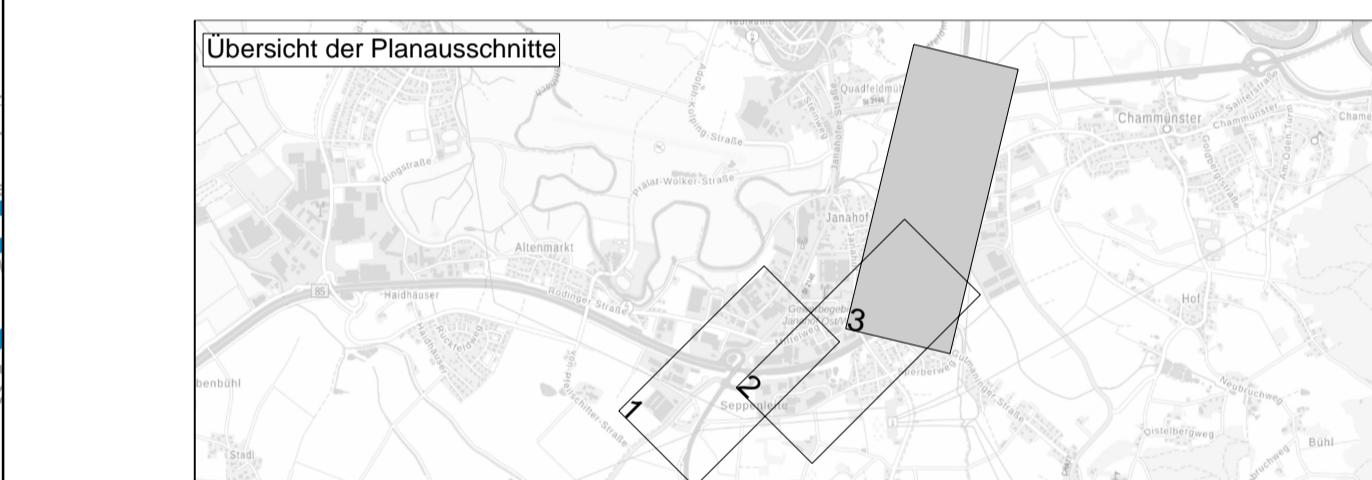

Staatliches Bauamt Regensburg  
bearbeitet: 03.04.2024 Zlich  
gezeichnet: 03.04.2024 Zlich  
geprüft: 03.04.2024 Detsch  
PSP-Nr.: 9325488A/9325489  
Tel.: 0941/69856-01, Fax: 0941/69856-5990, E-Mail: poststelle@bsar.bayern.de  
Projekt: Pele

Nr. Art der Änderung Datum Zeichen

## FESTSTELLUNGSENTWURF

|   |   |
|---|---|
| Straßenbauverwaltung Freistaat Bayern<br>Staatliches Bauamt Regensburg<br>Straße / Abschn.-Nr. / Station: B_20_2180_0,000 bis B_20_2200_0,795<br>PROJ-Nr.: 09 080600 20 | Unterlage / Blatt-Nr.: 12/3<br>Lageplan Widmung<br>Ost<br>Maßstab: 1:1000 |
| <b>B 20 Straubing - Furth i. W.</b>   |   |
| <b>4-streifiger Ausbau zwischen Cham-Süd und Cham-Mitte</b>   |   |
| <b>Bau-km 0+000 bis 2+500</b>   |   |

aufgestellt:  
Staatliches Bauamt Regensburg  
*Schmidauer*  
BD Bernd Schneider, Leiter Straßenbau  
Regensburg, den

