


Landkreis Tirschenreuth
Gemeinde Plößberg
Gemarkung Plößberg

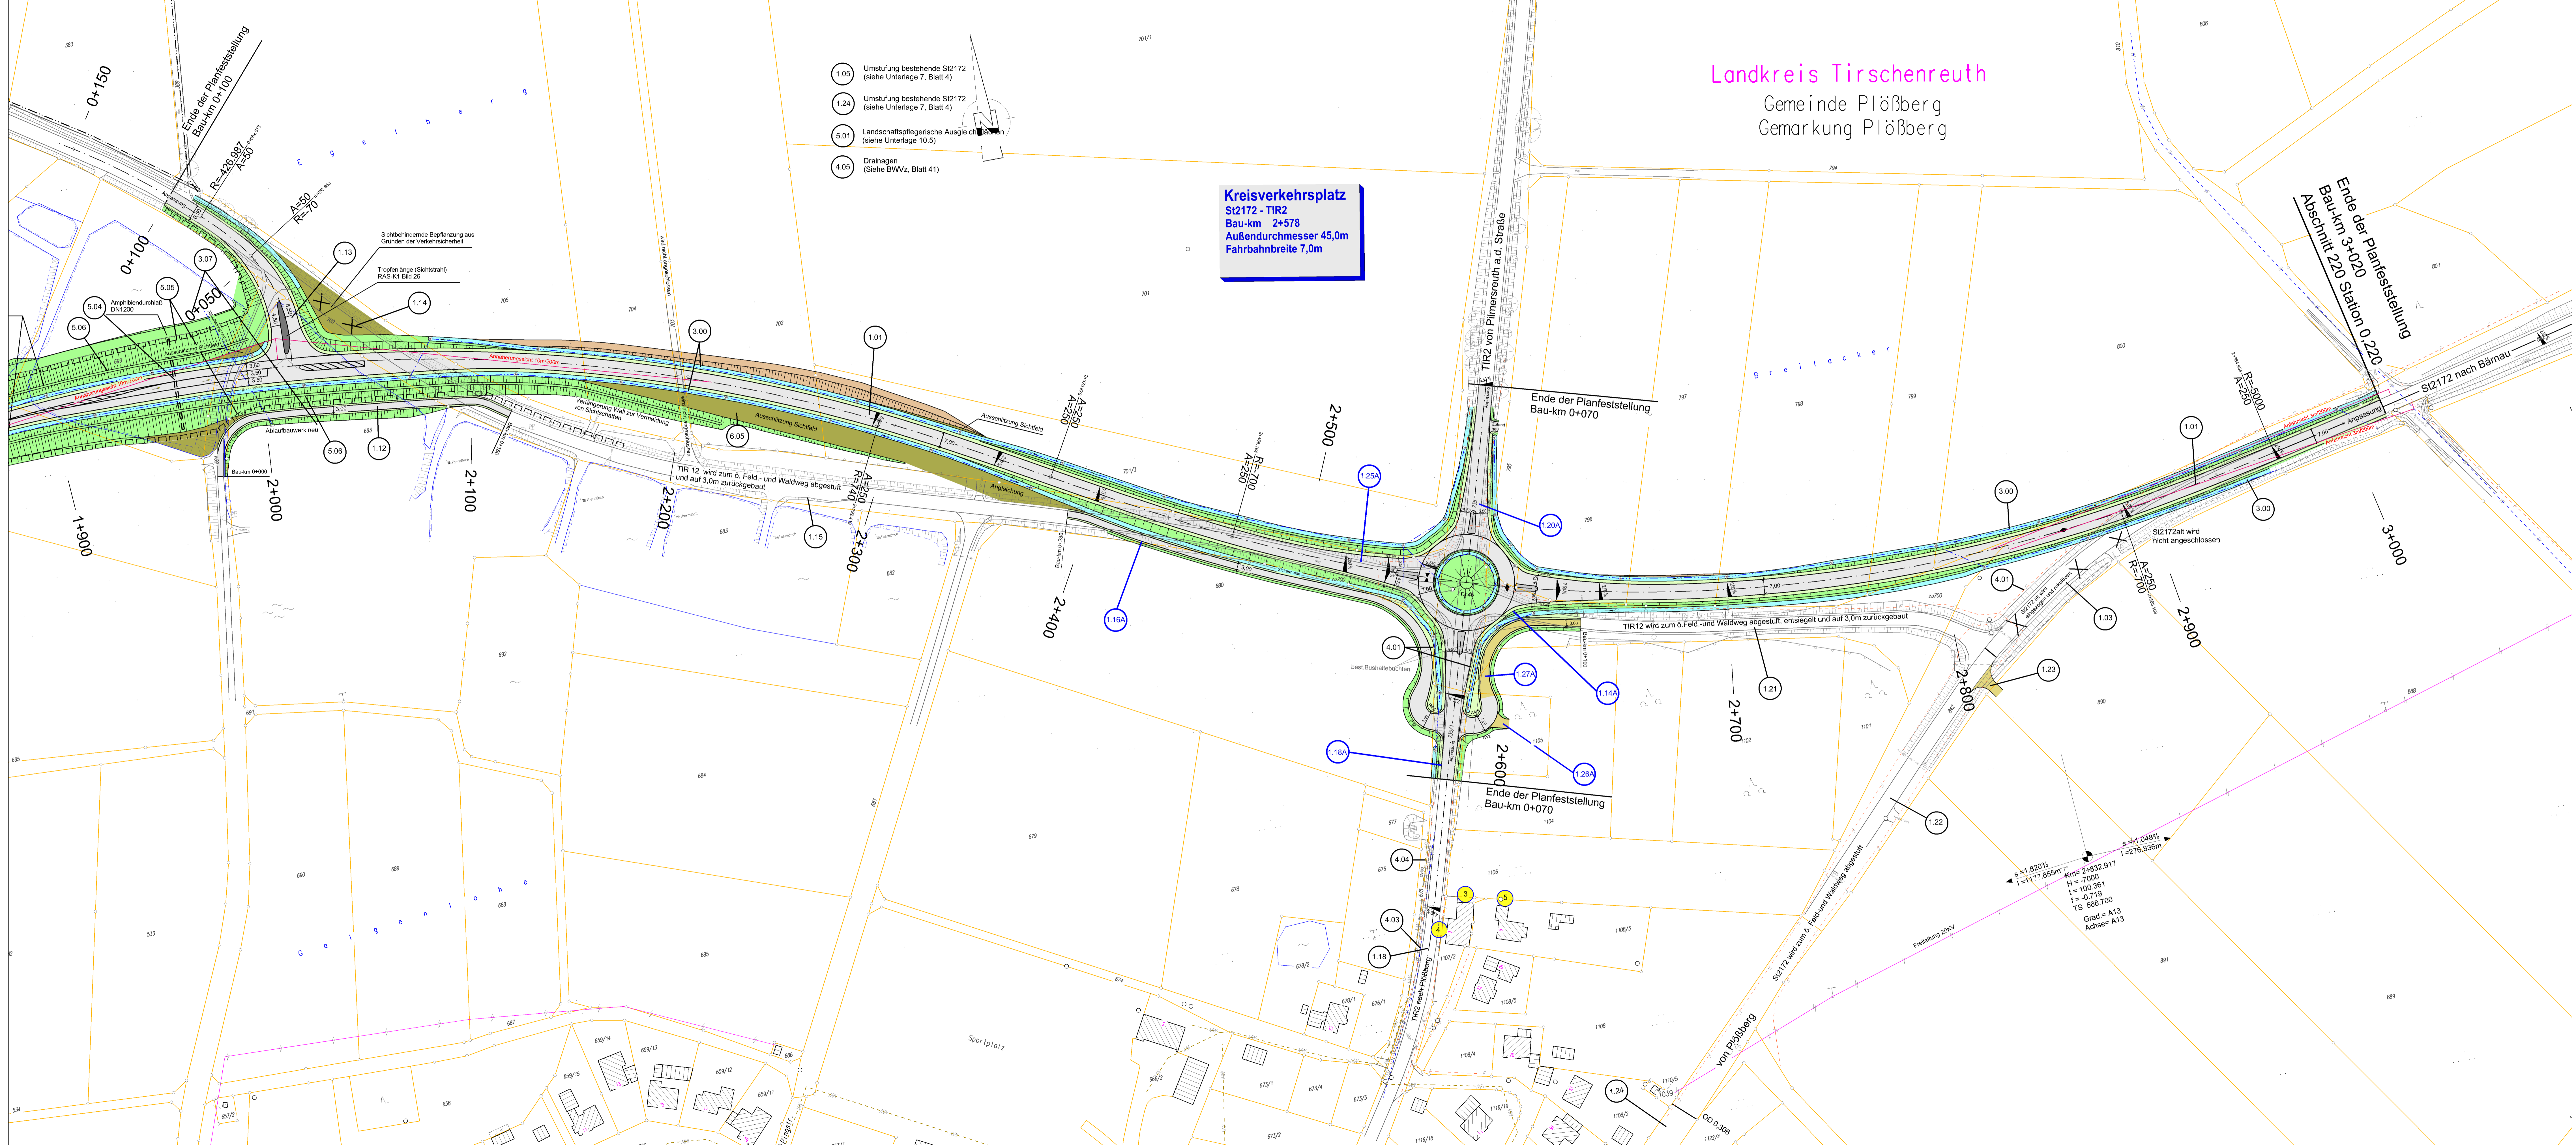

- 1.05 Umstufung bestehende S12172 (siehe Unterlage 7, Blatt 4)
- 1.24 Umstufung bestehende S12172 (siehe Unterlage 7, Blatt 4)
- 5.01 Landschaftspflegers Ausgleich (siehe Unterlage 10.5)
- 4.05 Drainagen (siehe BWz, Blatt 41)

Kreisverkehrsplatz
S12172 - TIR2
Bau-km 2+578
Außendurchmesser 45,0m
Fahrbahnbreite 7,0m

Grünfläche	reines und allgemeines Wohngebiet, Kleinsiedlungsgebiet	Lärmschutz
Kerngebiet, Dorfgebiet, Mischgebiet	Gewerbegebiet, Industriegebiet	Berechnungsprofil
Sondergebiete (Schulen, Heime, Krankenhäuser)	Landschaftsschutzgebiet	Gebäudesetzen erhalten, passiven Lärmschutz, wenn keine ausreichende Schalldämmung vorhanden ist.
Gebäudeabruch	Wasseroberfläche	Zahl der zu schützenden Stockwerke
Auffüllung	Wasserschutzgebiet Zone III	Mittlungspegel (Tag/Nacht in dB(A) (ohne Lärmschutz))
Wasserschutzgebiet Zone III	Landschaftsschutzgebiet	Lärmschutzwand
Landschaftsschutzgebiet	Überschwemmungsgrenze	Lärmschutzwand
Überschwemmungsgrenze	Amtl. kart. Biotop	Lärmschutzwand
Amtl. kart. Biotop	Einschnittböschung	Lärmschutzwand
Einschnittböschung	Entwässerungsmulde	Lärmschutzwand
Entwässerungsmulde	Barriere	Lärmschutzwand
Barriere	Fahrbahn	Lärmschutzwand
Fahrbahn	Trennstreifen	Lärmschutzwand
Trennstreifen	Geh-/Radweg	Lärmschutzwand
Geh-/Radweg	Dammböschung	Lärmschutzwand
Dammböschung	Wirtschaftsweg	Lärmschutzwand
Wirtschaftsweg		

Nr.	Art der Änderung	Datum	Name
1	TEKTUR A: Kreisverkehr Bau-km 2+578	04.11.2015	Pa

Freistaat Bayern
Staatliches Bauamt Amberg-Weizsäckchen

Unterlage: 6
Blatt Nr.: 3a
Datum: Zeichen:

Planfeststellung
bearbeitet: Sep 2015 Pa
gezeichnet: Sep 2015 WuHl
geprüft: Sep 2015 Vi

Ortsumgebung Plößberg
Bau-km 0-020 bis Bau-km 3+020
Abschn. 130, Station 2,084 bis Abschn. 220, Station 0,220

Lageplan
Maßstab 1: 1000

Aufgestellt: Amberg, den 04.11.2015
Staatliches Bauamt

Wasmuth
WASMUTH, Ltd. Bauleiter

Tekture A vom 04.11.2015

Projekt: 2172_OV_Ploessberg Datum: Lageplan.sld
Gezeichnet: © Bayerische Vermessungsverwaltung (Darstellung der Flurstücke als Eigentumsverhältnisse nicht geglättet)