




### Zeichenerklärung

Planung-Grunderwerb		
227	24513 m²	Flurstücksnummer / Gesamtfläche
1.1.1*	5953 m²	Grunderwerb Straßenbau
1.1.4	1829 m²	Grunderwerb landschaftl. Ersatzflächen
1.1.5	4348 m²	zu erwerbende Flächen, die in das Eigentum eines anderen Straßenbausträgers übergehen
1.1.6	260 m²	dauernde Beschränkung vorüberg. Inanspruchnahme
1.1.7	170 m²	

Id. Nr. einzelne Erwerbsfläche  
 Id. Nr. Flurstück  
 Id. Plannummer  
 \* = Zusammenfassung gleichartiger Erwerbsflächen eines Flurstücks

Bestand-Topographie	
[Symbol]	Einschnittsböschung
[Symbol]	Fahrbahn
[Symbol]	Fahrbahn
[Symbol]	Dammböschung
[Symbol]	Bestandsvermessung
[Symbol]	Flurstücksgrenze mit FINr.
[Symbol]	Gemeinde- / Gemarkungsgrenze

1280/50

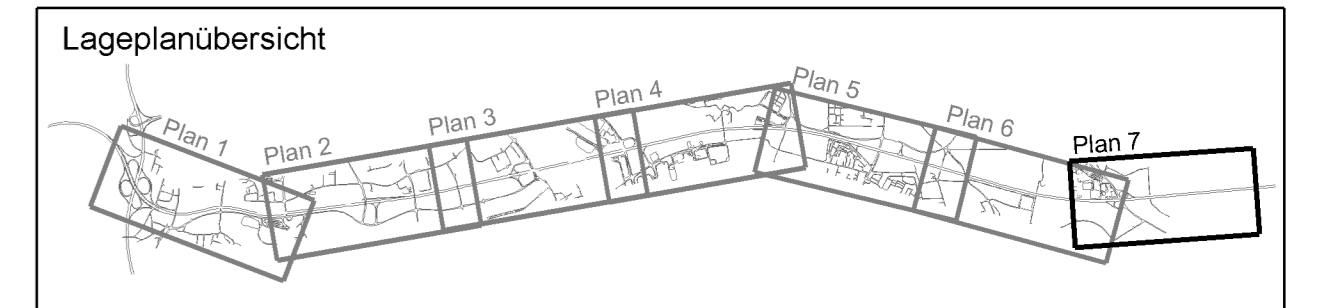

Autobahndirektion Südbayern  
 Dienststelle Regensburg

Alemannenstraße 9  
 93053 Regensburg

Tel. 0941/68856-02, Fax 0941/68856-499, E-Mail: poststelle.regensburg@bbdd.bayern.de

bearbeitet: R. 42 Juli 2014 Hell  
 gezeichnet: R. 47/3 Juli 2014 Dietrich-B.  
 geprüft: R. 4 Juli 2014 Häußler  
 PSP Nr.: B015 ABA0020 00 ED 10  
 PSP Bez.: A3 BP SA AK Regensburg-Rosenhof  
 Dateiname: UN10\_Grunderwerbplan

Nr.	Art der Änderung	Datum	Zeichen

## FESTSTELLUNGSENTWURF

Straßenbauverwaltung  
 Freistaat Bayern  
 Straße / Abschn.-Nr. / Station: A 3\_1020\_0,033 - A 3\_1120\_1,264  
 PROJIS-Nr.: 09 00010 010

Unterlage / Blatt-Nr.: 10.1 / 7  
 Lageplan  
 Grunderwerb  
 504+500 - 506+300  
 Maßstab: 1 : 2000

A3 Nürnberg - Passau  
 6-streifiger Ausbau von AK Regensburg bis AS Rosenhof  
 Betr.-km 491,640 bis 506,300

aufgestellt:  
 Autobahndirektion Südbayern,  
 Dienststelle Regensburg  
 U. P. H. E. L. I. S. Bauingenieur  
 Regensburg, dem 01.08.2014

Festgestellt nach § 17 FStrG  
 gemäß Beschluss vom 27.04.2017  
 3102 - 4334.1, A 3 - 25  
 Regensburg, 27.04.2017  
 Regierung der Oberpfalz  
 Minister  
 Baubauwesen

