



Feldwegverlegung AP14

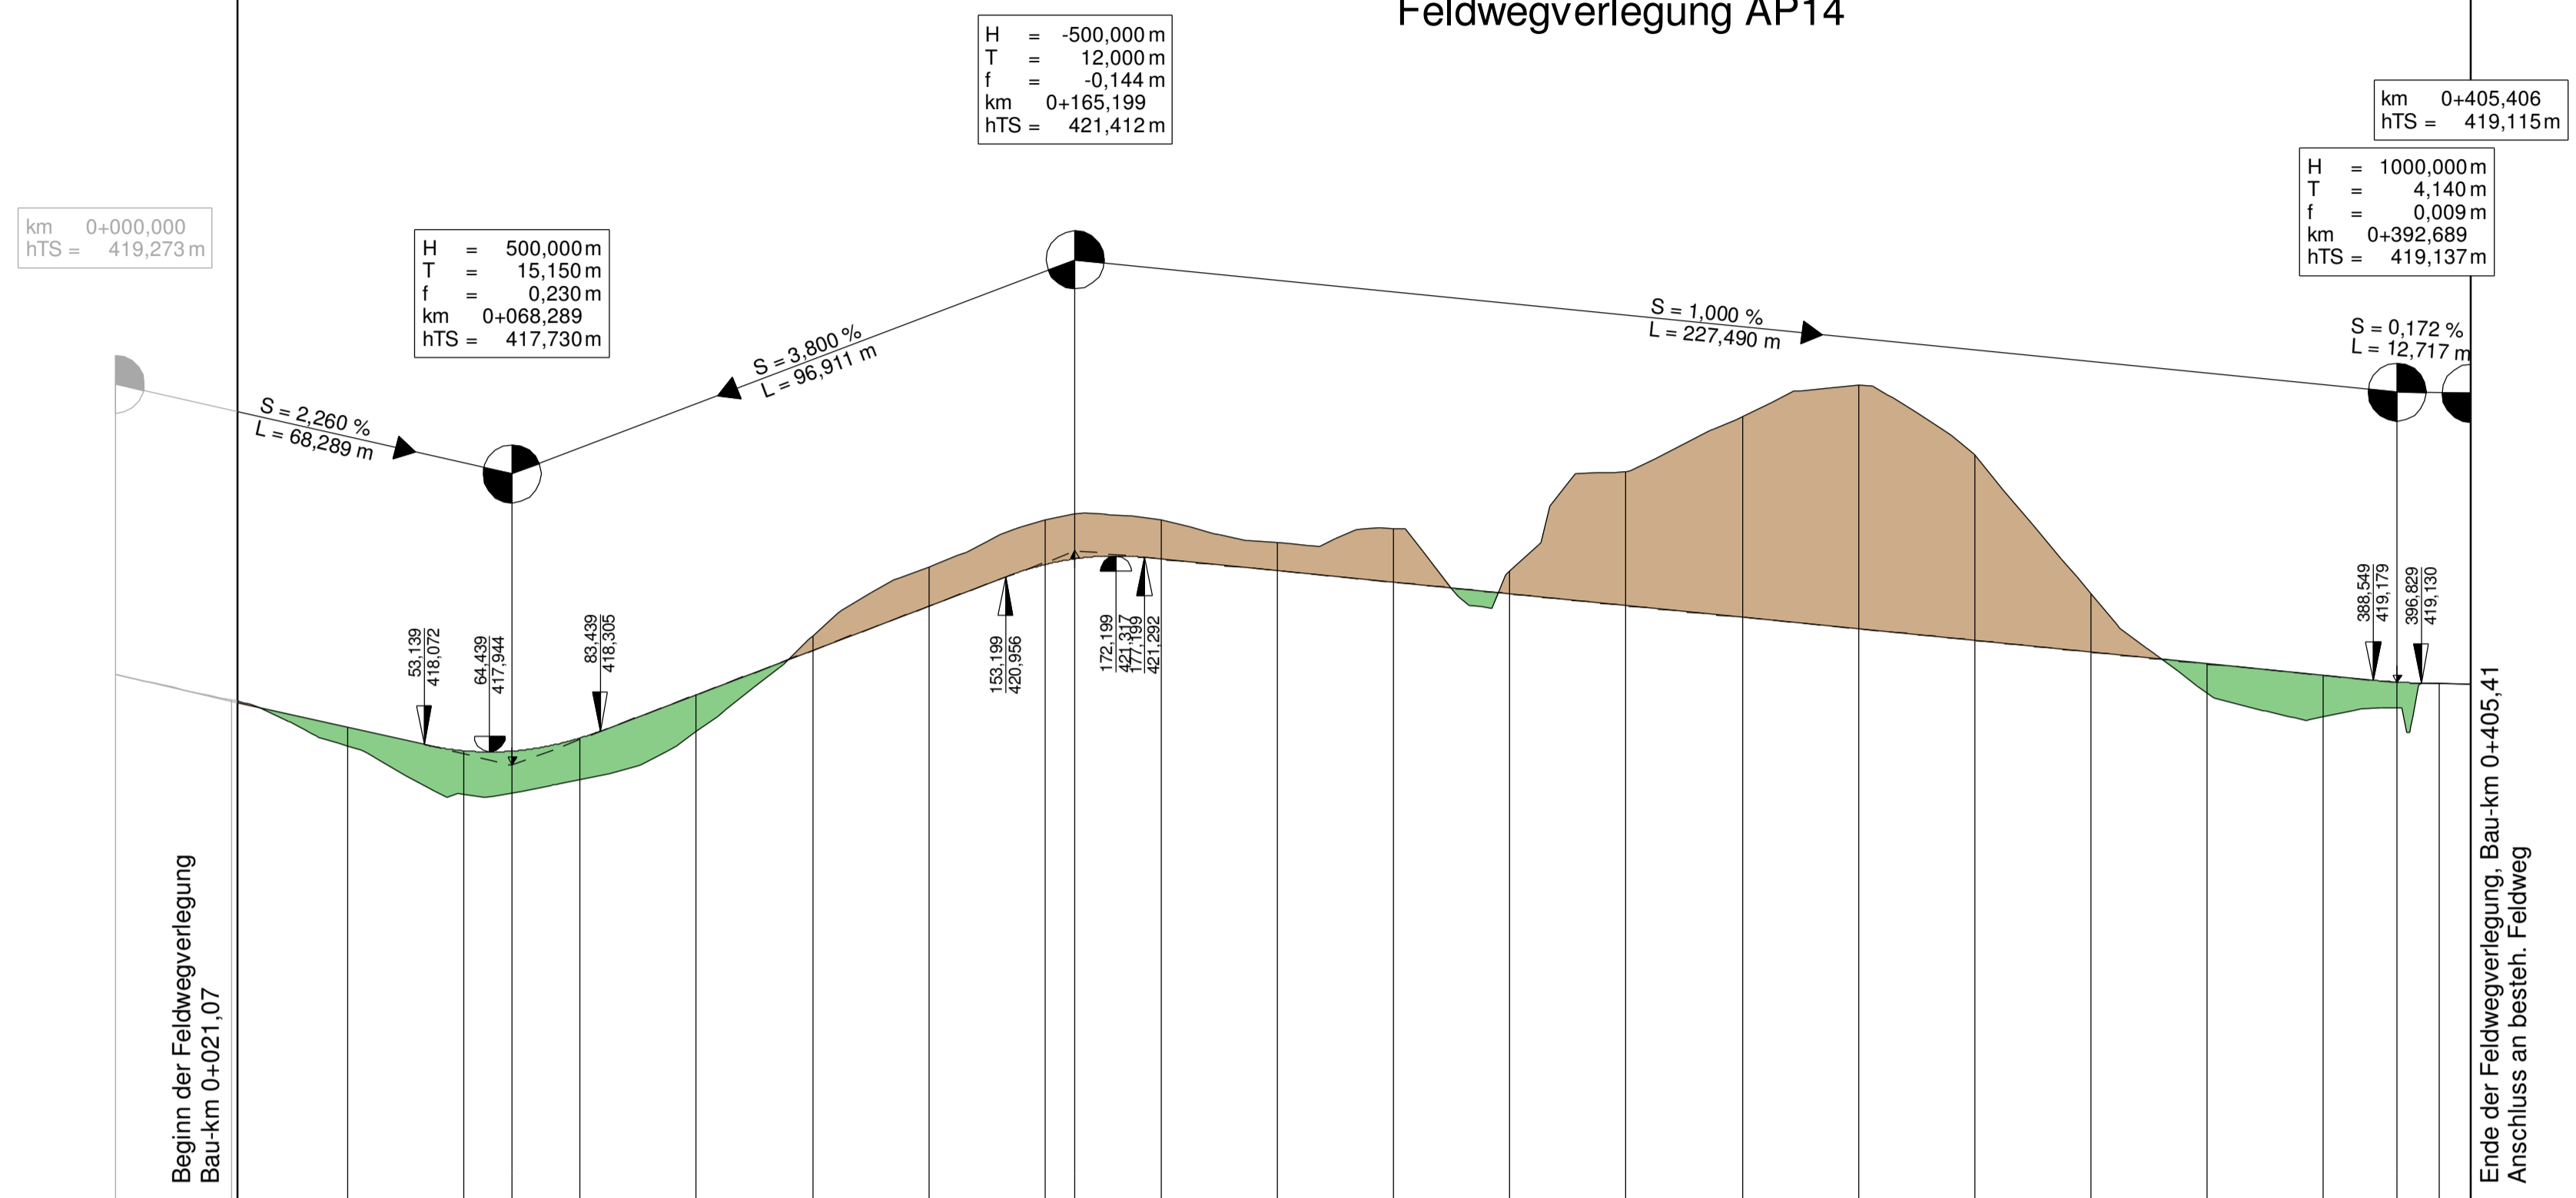


Station	0+000	20+000	40+000	60+000	68+289	80+000	100+000	120+000	140+000	160+000	165+199	180+000	200+000	220+000	240+000	260+000	280+000	300+000	320+000	340+000	360+000	380+000	392+689	400+000	405+406
Gradientenhöhe	419,273	418,821	418,369	417,964	417,959	418,186	418,935	419,695	420,455	421,168	421,268	421,264	421,064	420,864	420,664	420,464	420,264	420,064	419,864	419,664	419,464	419,264	419,146	419,125	419,115
Geländehöhe	419,27	418,84	418,05	417,21	417,959	417,46	418,29	419,94	421,13	421,94	421,93	421,55	421,79	421,06	422,76	423,72	424,26	423,05	420,67	418,95	418,55	419,264	419,146	419,125	419,115

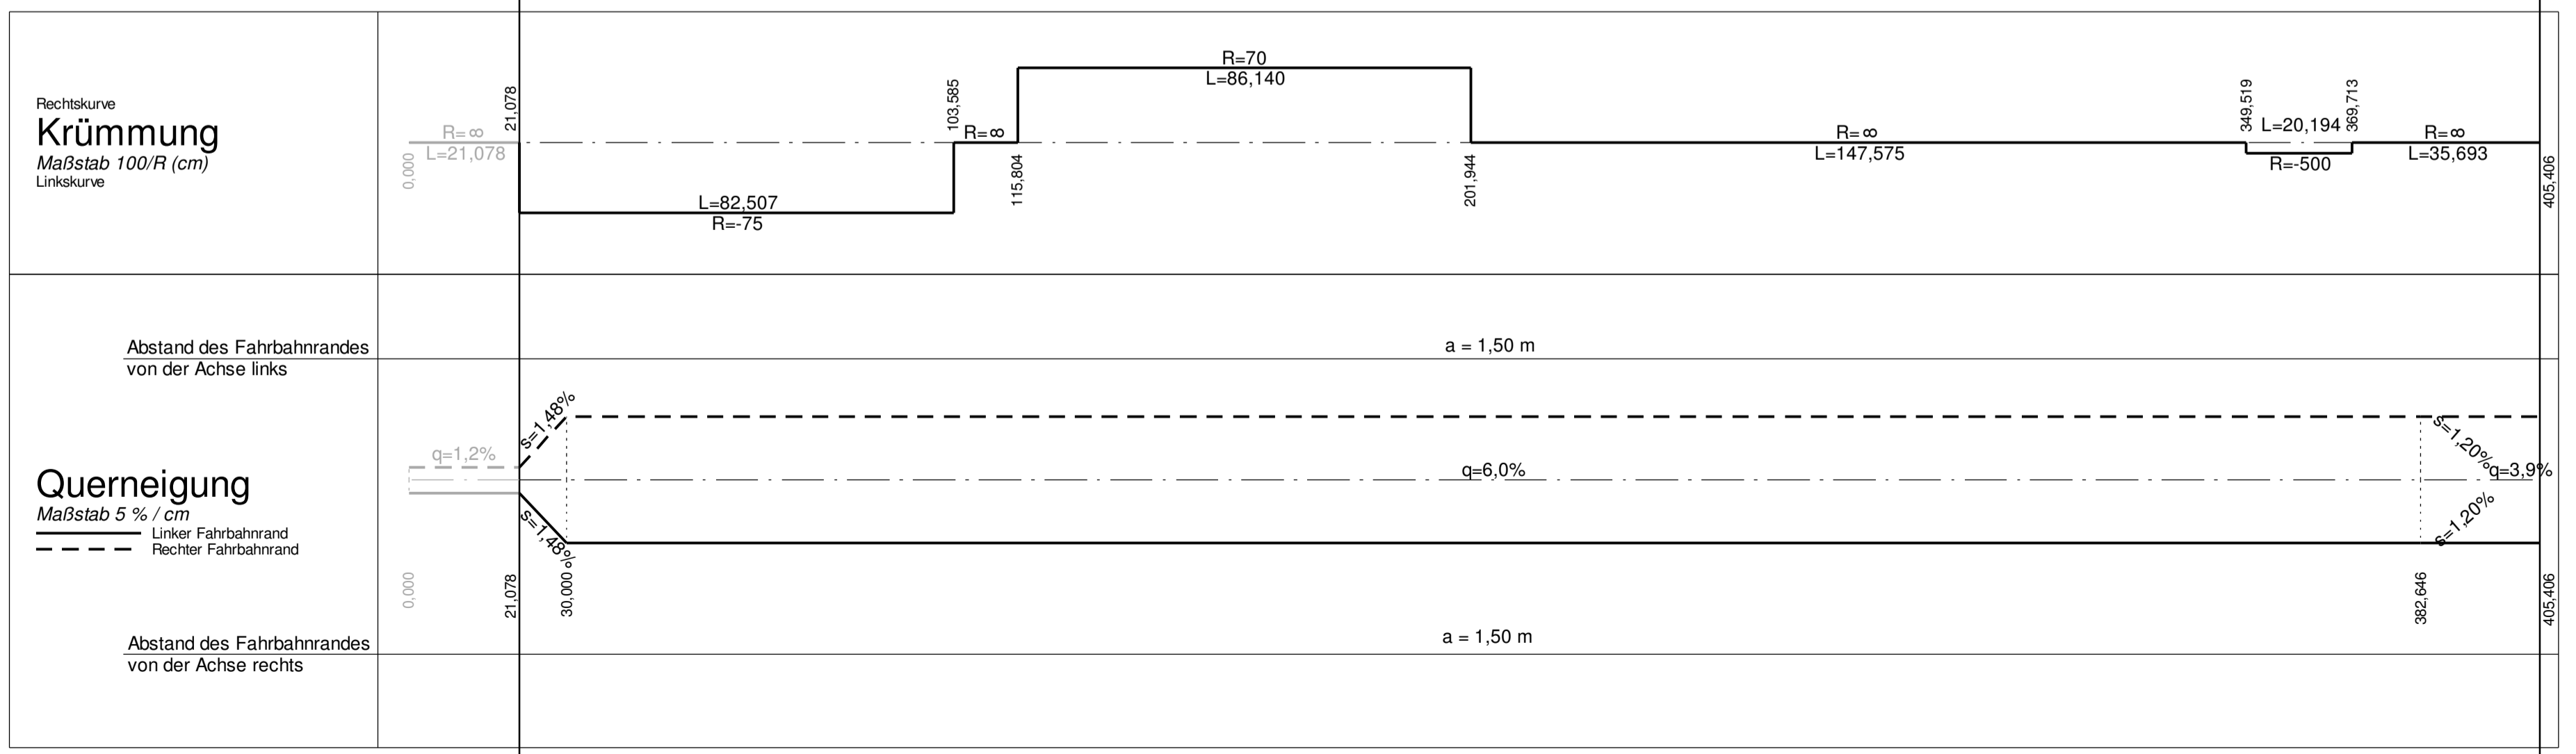

Zeichenerklärung

- Gradiententiefpunkt
 - Gradientenhochpunkt
 - Ausrundungsbeginn Kuppe / Ausrundungsende Wanne
 - Damm
 - Einschnitt
- Leitungen**
- vorhanden: W (Trinkwasserleitung), G (Gasleitung), E (E-Freileitung), F (Fernmeldeleitung), SW (Schmutzwasserleitung), BAB Fm (BAB FM-Kabel), K (Kabelkanal)
 - geplant: W (Trinkwasserleitung), G (Gasleitung), E (E-Freileitung), F (Fernmeldeleitung), SW (Schmutzwasserleitung), BAB Fm (BAB FM-Kabel), K (Kabelkanal)
- Lärmschutz**
- Lärmschutzwand rechts
 - Lärmschutzwand rechts
 - Lärmschutzwand rechts
 - Lärmschutzwand rechts

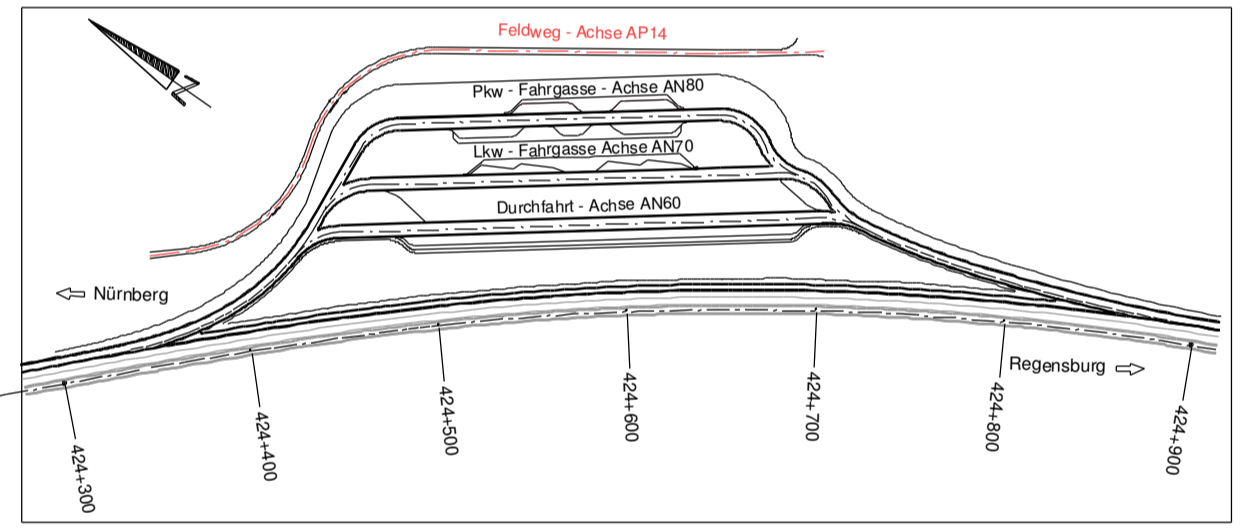

Autobahndirektion Nordbayern	bearbeitet: Gz: 4123 Juli 2013 Schmidt
Flaschenhofstraße 55 90402 Nürnberg	gezeichnet: Gz: 4125 März 2014 Schwedler
Tel.: 0911/4621-01, Fax: 0911/4621-456, E-Mail: poststelle@abdnb.bayern.de	geprüft: Gz: 412 März 2014 Bingel
	PSP Nr.: B02S.ABAP0009.00.CO.10
	Projekt: 60_HP
	ABAP0009_6-3_1_AP14

Nr.	Art der Änderung	Datum	Zeichen

FESTSTELLUNGSENTWURF

Straßenbauverwaltung Freistaat Bayern
 Autobahndirektion Nordbayern
 Straße / Abschn.-Nr. / Station: A3_840 - 3.0
 PRQJIS-Nr.: entfällt

Unterlage / Blatt-Nr.: 6.3 / 1
 Höhenplan
 Feldwegverlegung, AP14
 Maßstab: 1 : 1000/100

**BAB A3 Nürnberg - Regensburg
 PWC - Anlage bei Berg**
 von Betr.-km 424,079 bis Betr.-km 425,120

aufgestellt:
 Autobahndirektion Nordbayern
 Kaiser, Baudirektor
 Nürnberg, den 30.05.2014

Festgestellt nach § 17 FStrG
 gemäß Beschluss vom 03.03.2020
 32 - 4354.1.A.3 - 24
 Regensburg, den 03.03.2020
 Regierung der Oberpfalz
 Meisel
 Baudirektor