



Zufahrt zum
Absetz- und Regenrückhaltebecken 429-1R

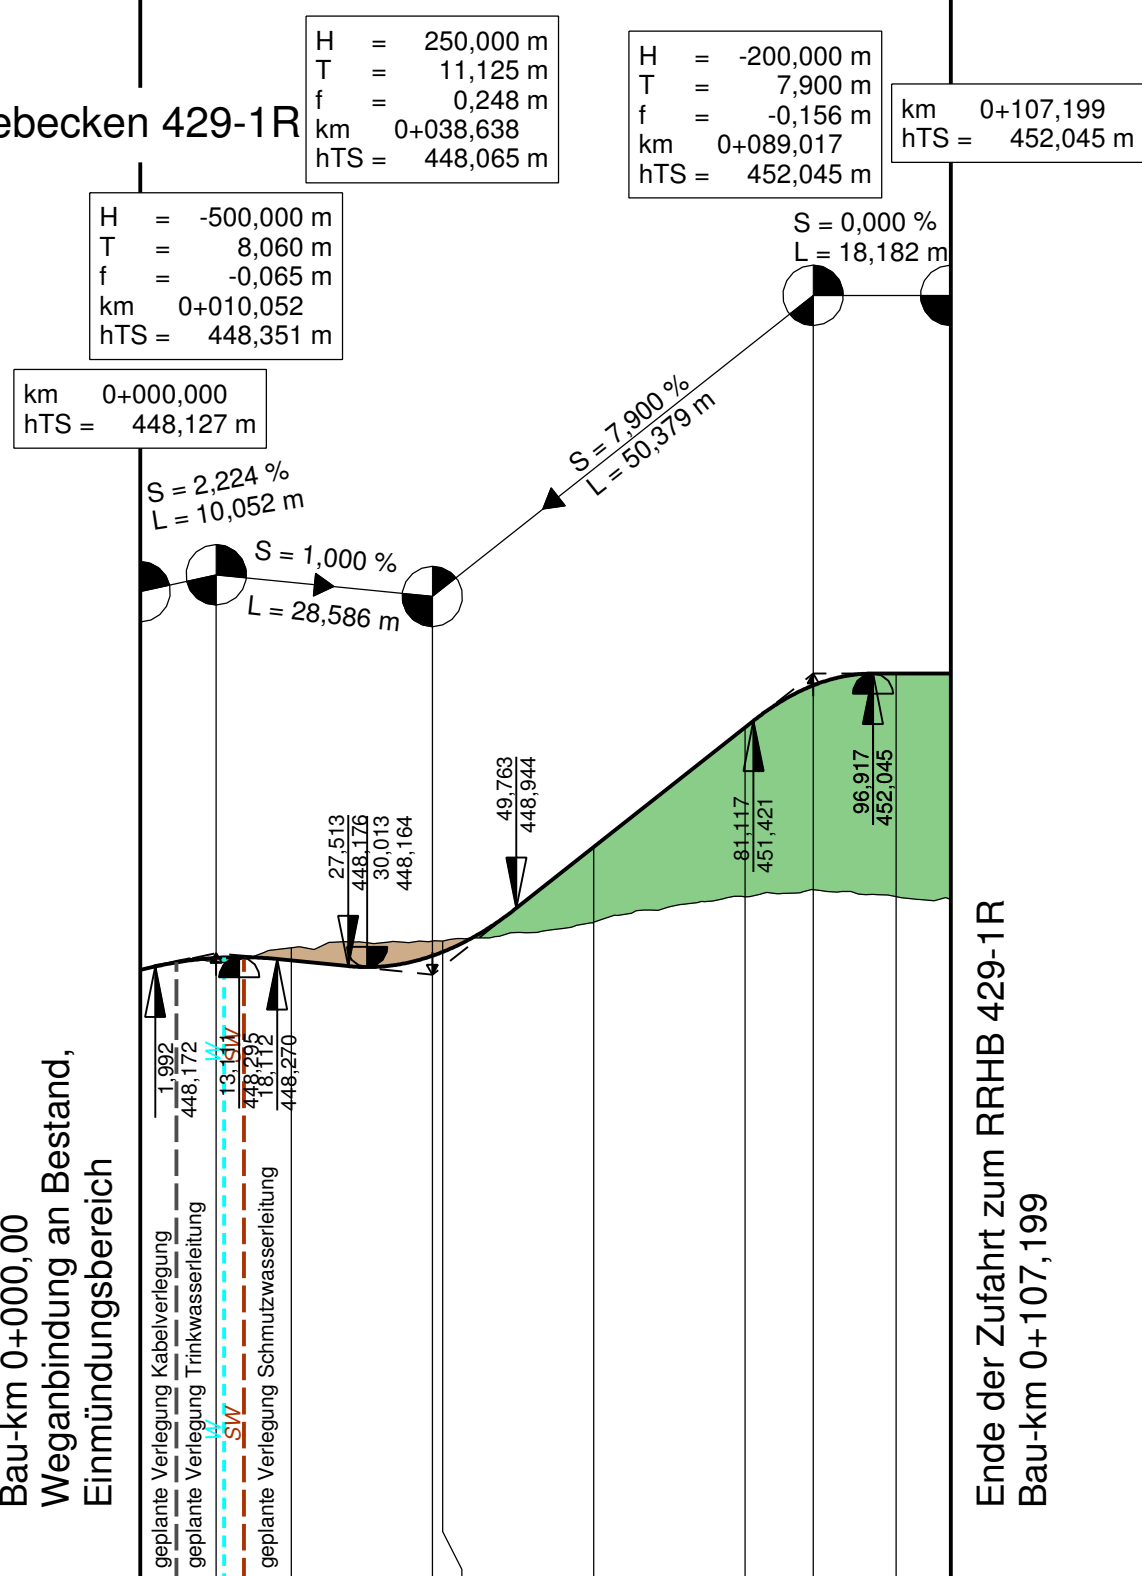

Beginn der Zufahrt zum RRHB 429-1R
Bau-km 0+000,00
Wegabindung an Bestand,
Einmündungsbereich


Ende der Zufahrt zum RRHB 429-1R
Bau-km 0+107,199

Gradientenhöhe	448,127	448,286	448,251	448,313	448,363	449,753	451,333	451,889	452,045	452,045
Geländehöhe	448,13	448,42	448,42	448,51	448,76	448,76	449,09	449,10	449,07	449,07
Station	0,000	10,052	20,000	38,638	40,000	60,000	80,000	89,017	100,000	107,199

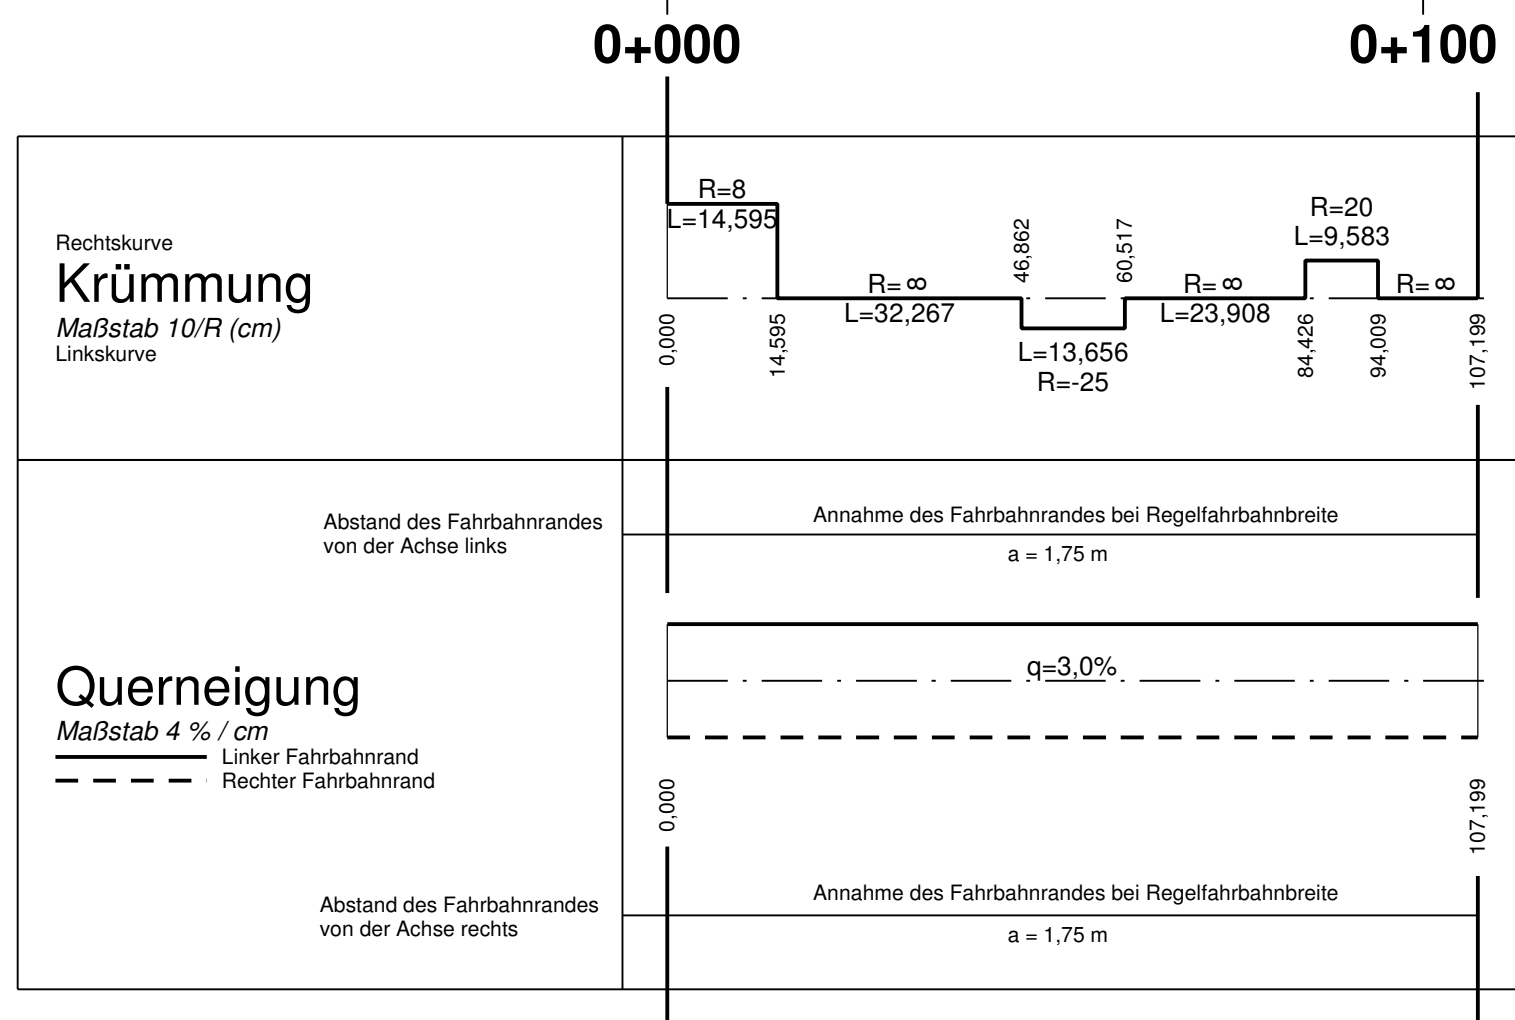

Zeichenerklärung

- Gradiententiefpunkt
- Gradientenhochpunkt
- Ausrundungsbeginn Kuppe / Ausrundungsende Wanne
- Damm
- Einschnitt
- Leitungen**
 - vorhanden: W (Trinkwasserleitung), G (Gasleitung), E (E-Freileitung), E (E-Leitung), F (Fernmeldeleitung), SW (Schmutzwasserleitung), BAB Fm (BAB FM-Kabel), Kabelkanal
 - geplant: W (Trinkwasserleitung), G (Gasleitung), E (E-Freileitung), E (E-Leitung), F (Fernmeldeleitung), SW (Schmutzwasserleitung), BAB Fm (BAB FM-Kabel), Kabelkanal
- Lärmschutz**
 - Lärmschutzwand rechts
 - Lärmschutzwand links
 - Lärmschutzwand rechts
 - Lärmschutzwand links

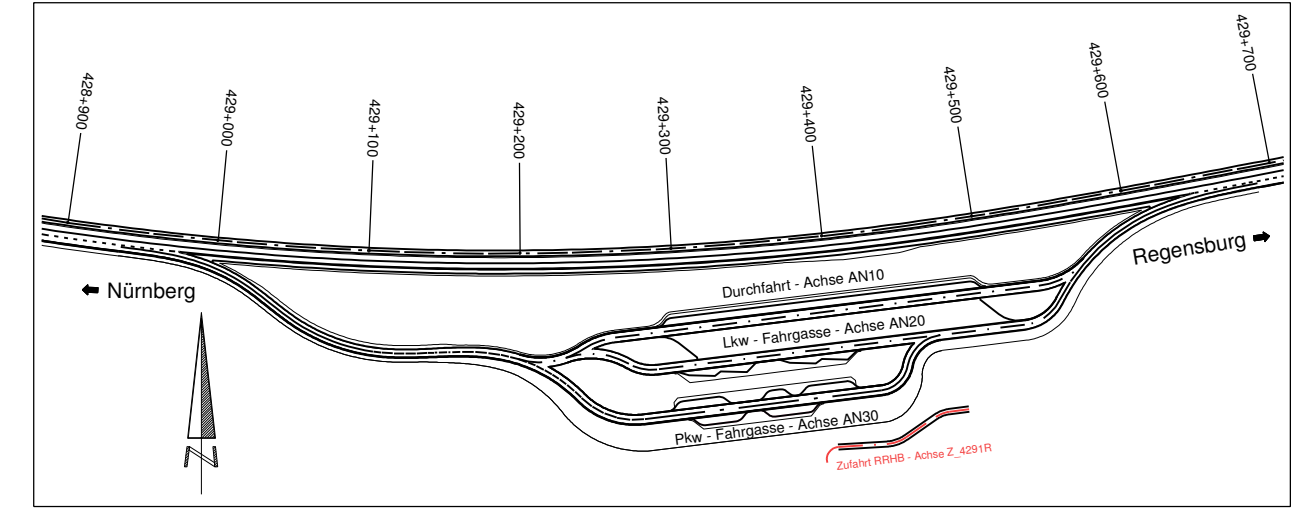

Autobahndirektion Nordbayern Flaschenhofstraße 55 90402 Nürnberg Tel.: 0911/4621-01, Fax: 0911/4621-456, E-Mail: poststelle@abdnb.bayern.de	bearbeitet:	Gz: 4123	Juli 2017	Schmidt
	gezeichnet:	Gz: 4125	April 2017	Schwedler
	geprüft:	Gz: 433	April 2017	Legominski
	Gz:			
PSP Nr.: B02S.ABAP0007.00.EO.10		Projekt: 60_HP		
ABAP0007_6_4_HP_Zufahrt_RRHB_429-1R				

Nr.	Art der Änderung	Datum	Zeichen

FESTSTELLUNGSENTWURF

Straßenbauverwaltung Freistaat Bayern
Autobahndirektion Nordbayern
Straße / Abschn.-Nr. / Station: A3_850_1.2
PROJIS-Nr.: entfällt

Unterlage / Blatt-Nr.: 6 / 4
Höhenplan
Zufahrt ASB+RRHB 429-1R
Maßstab: 1 : 1000 / 100

BAB A3 Nürnberg - Regensburg
PWC - Anlage bei Pilsach
von Betr.-km 428,725 bis Betr.-km 429,960

aufgestellt:
Autobahndirektion Nordbayern
Hübner, Bauoberrat
Nürnberg, den 28.07.2017

Festgestellt nach § 17 FStrG
gemäß Beschluss vom 20.11.2020
ROP-SG32-4354.1-1-4-233
Regensburg, 20.11.2020
Regierung der Oberpfalz
Meisel
Baudirektor