



Legende

Fließtiefe in m

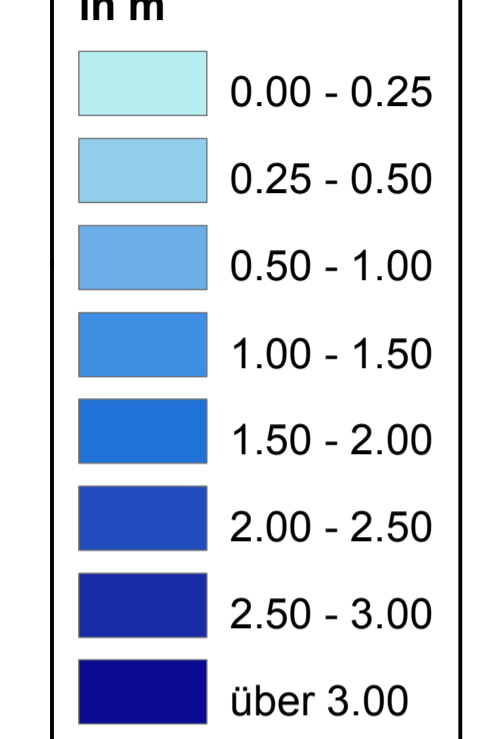

Wasserspiegeldifferenzen

Differenz in m

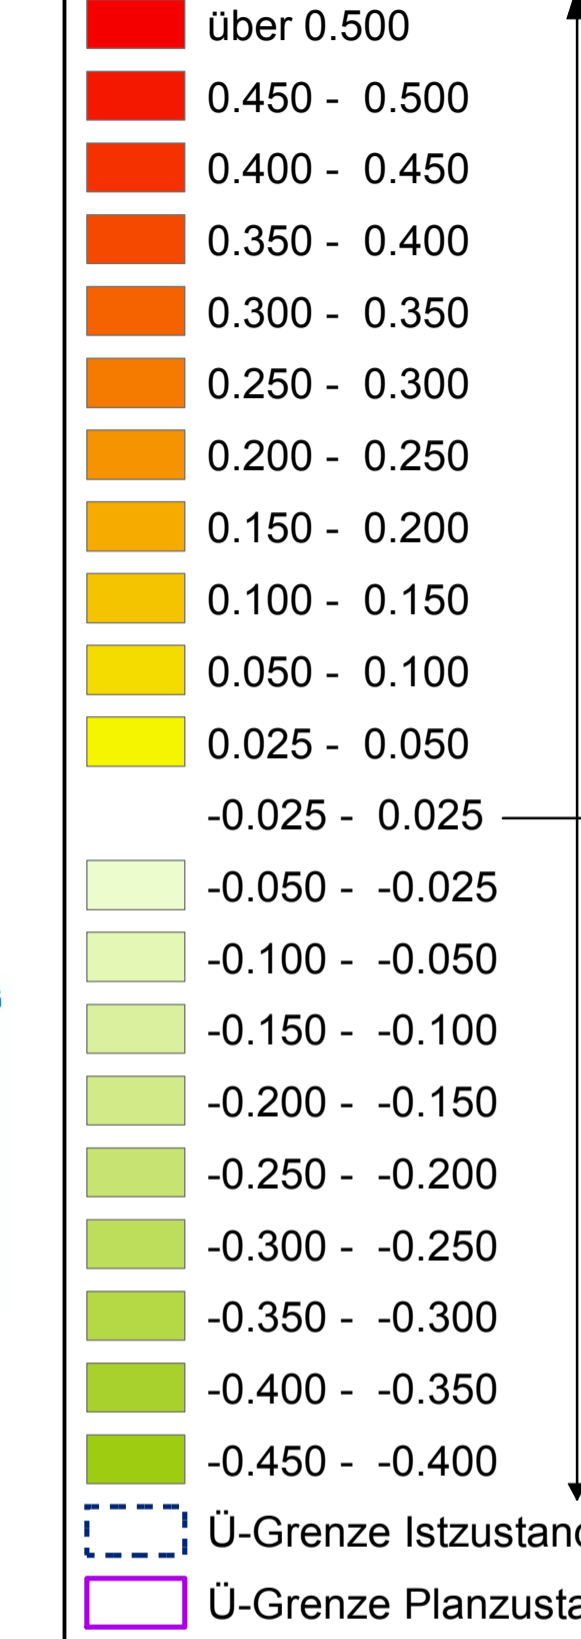

Festgestellt gemäß Art.39 BayStrWG durch Beschluss vom 14.05.2020 ROP-SG32-4354.4-1-1-274 Regensburg, 14.05.2020 Regierung der Oberpfalz

Breu Bauoberrat

Kartengrundlage:
- Digitale Flurkarte StBa Amberg-Sulzbach 2014
- Planung und Orthophotos, StBa Amberg-Sulzbach 2015
Modellgrundlage:
- hydraulisches 2d-Modell Haidenaab, WWA Weiden

Nr.	Änderungen	geänd. am	Name	gepr. am	Name
Projekt: Kreisstraße NEW 21 Verlegung bei Mantel 2d-Hydraulik Haidenaab		Anlage: 3		Plan-Nr.: 44321 - 103	
Maßstab: 1 : 5.000 1 : 1.000	Planinhalt: Wassertiefe bei HQ5 Istzustand - Planzustand 3 - WSP-Differenz	entw. 07.01.2015	von Gosen	gez. 22.06.2016	von Gosen
Auftraggeber: Staatliches Bauamt Amberg-Sulzbach Archivstraße 1 92224 Amberg 22.06.2016 (Datum)	Entwurfsverfasser: SKI GmbH+Co.KG Lessingstraße 9 80336 München www.ski-ing.de 22.06.2016 (Datum)	gepr. 22.06.2016	BarnerSol		