
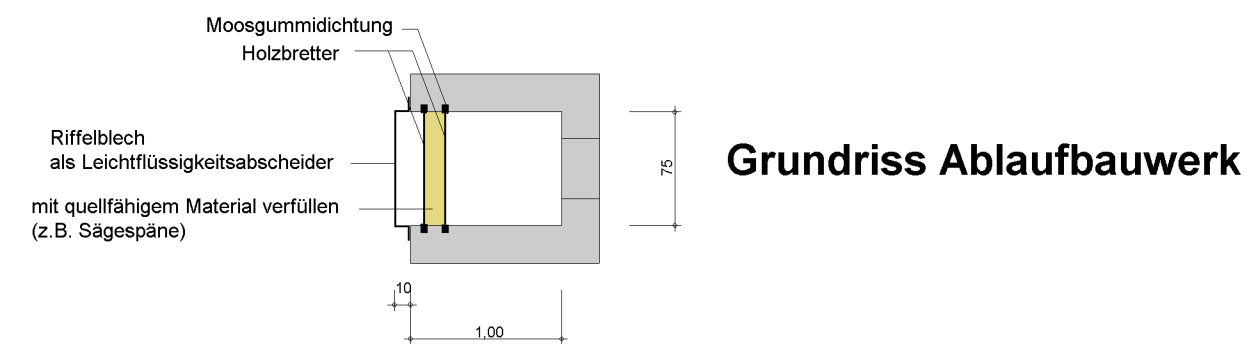


# Systemskizze-Regenrückhaltebecken RRB 1

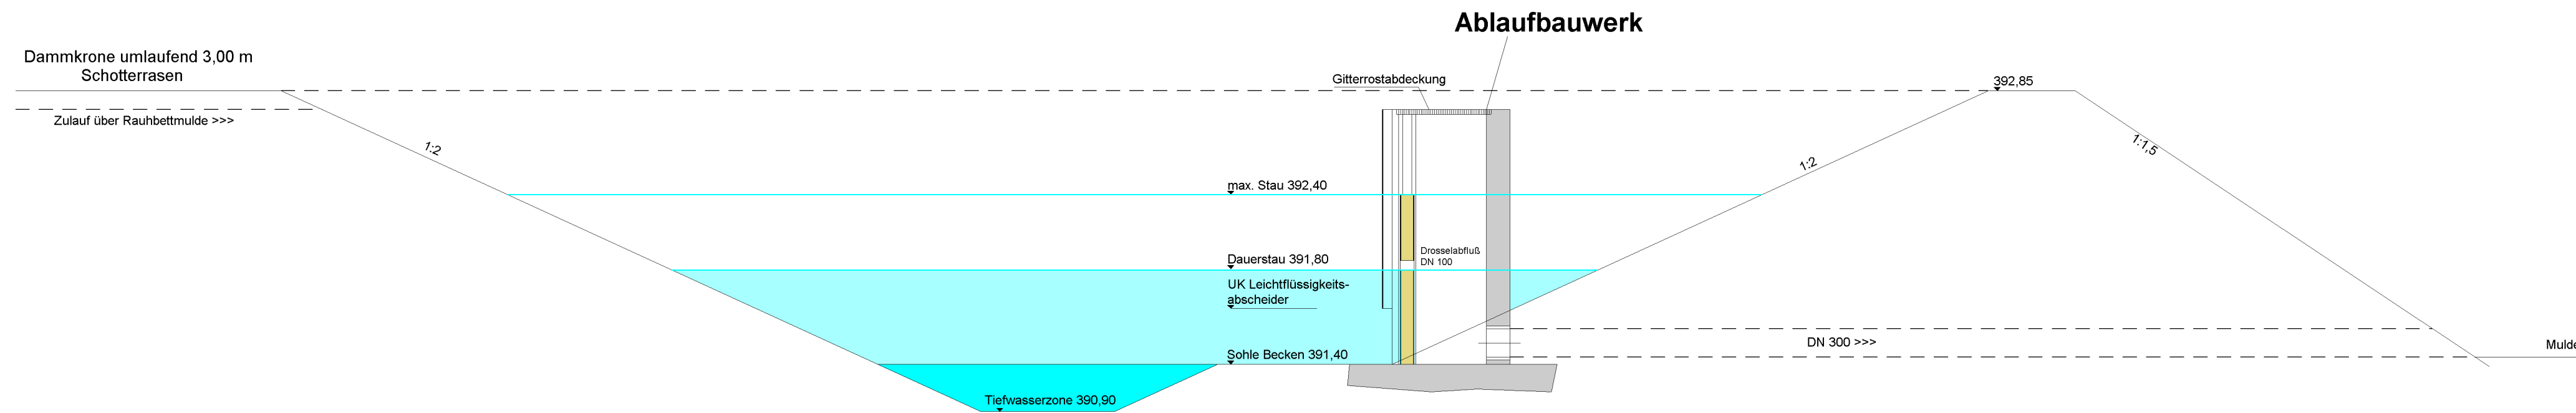



Staatliches Bauamt Amberg-Sulzbach		bearbeitet:	08.02.2018	Ko
Archivstraße 1 92224 Amberg		gezeichnet:	08.02.2018	Hi
		geprüft:		
Tel.: 09621/307-0, Fax: 09621/307-188, E-Mail: poststelle@stbaas.bayern.de		PSP Nr.:		
		Projekt:	N21_OU Mantel	

Nr.	Art der Änderung	Datum	Zeichen

Landkreis Neustadt a.d. Waldnaab	Unterlage / Blatt-Nr.: 18.4 RRB 1 Systemskizze
Straße / Abschn.-Nr. / Station: NEW21 Ab. 120 St.5,290 - St2166 Ab.290 St.1,150	Maßstab: 1 : 500
PROJIS-Nr.:	

**NEW21 "B299 (Hütten) - Mantel"**  
Verlegung bei Mantel  
Bau-km 0+000 bis Bau-km 0+897

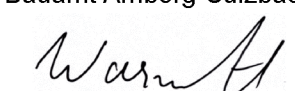aufgestellt: Staatliches Bauamt Amberg-Sulzbach  Amberg, den 23.02.2018	Festgestellt gemäß Art.39 BayStrWG durch Beschluss vom 14.05.2020 <b>ROP-SG32-4354.4-1-1-274</b> Regensburg, 14.05.2020 <b>Regierung der Oberpfalz</b>
---	--

**Breu**  
Bauberrat