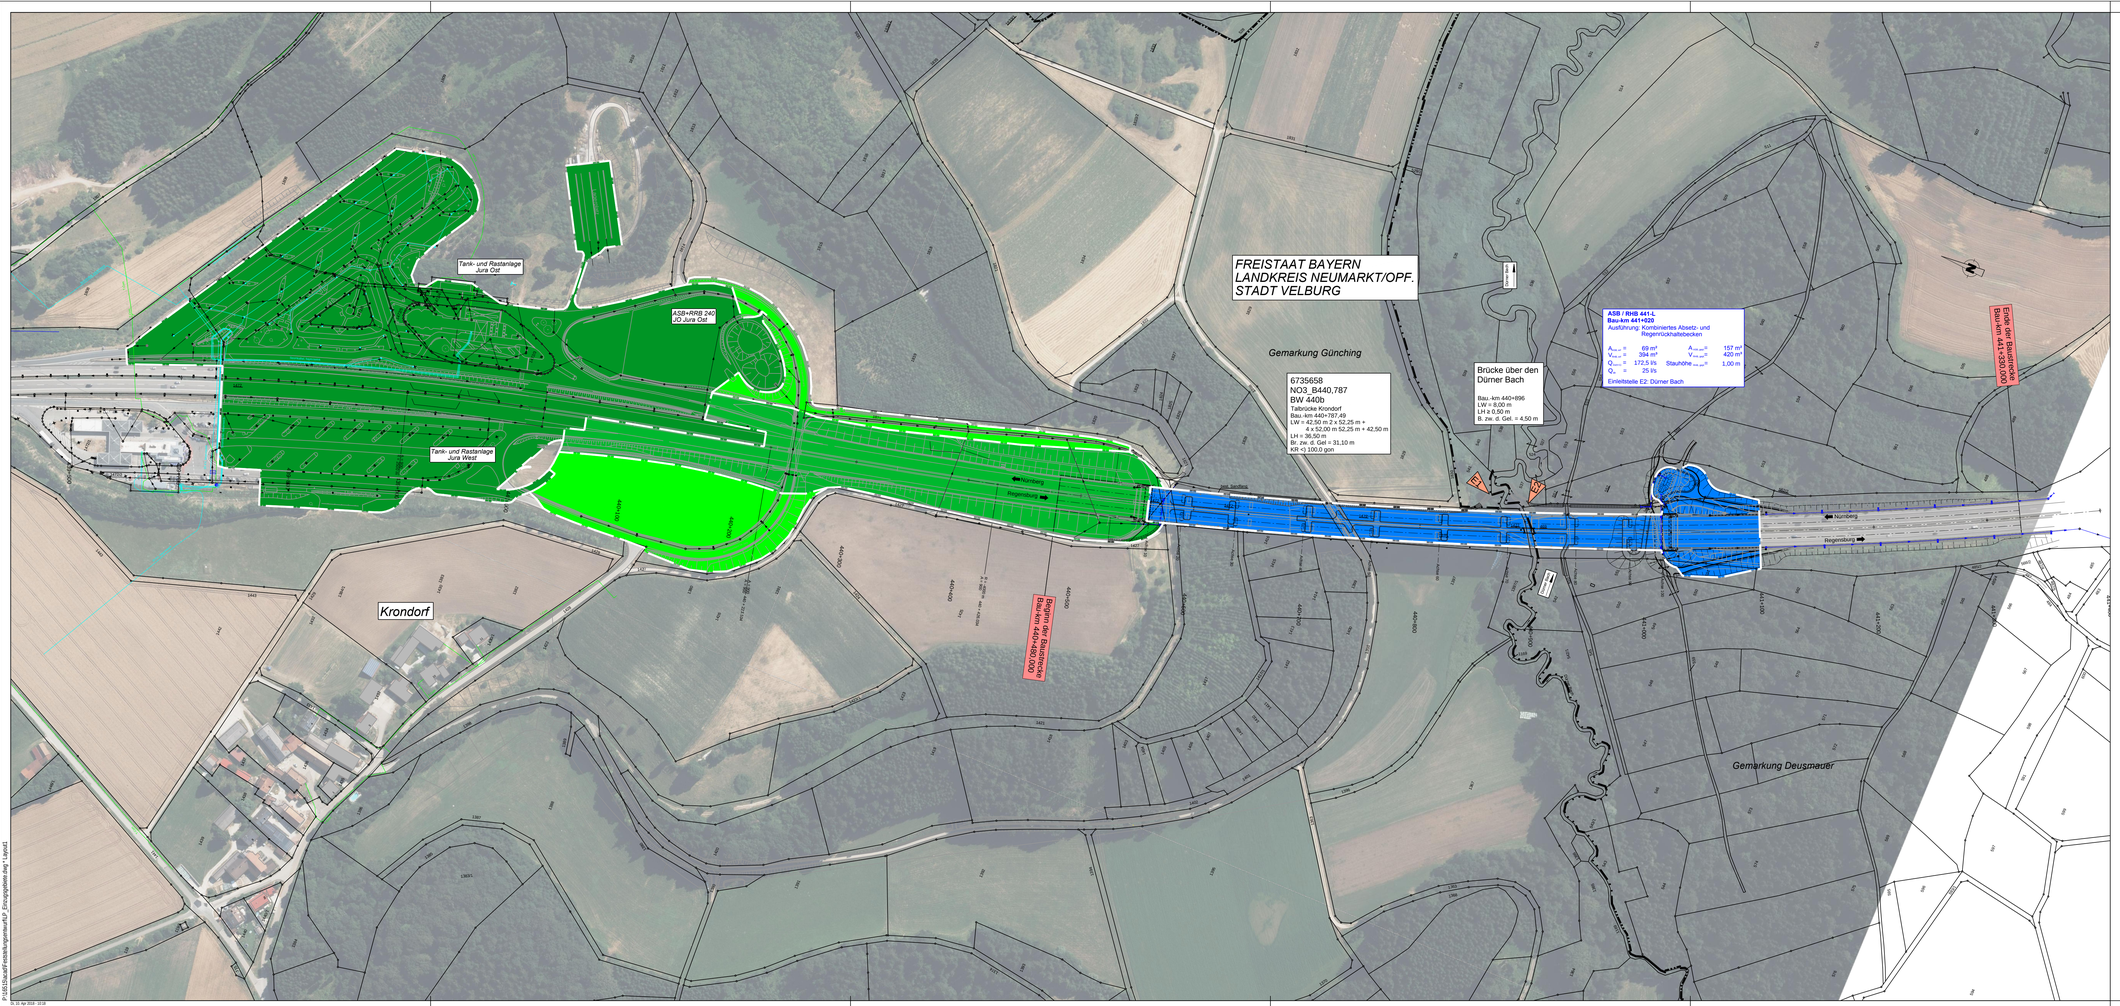

Legende

- Entwässerungsbereich 1.1 ASB + RRB 240 JO Jura Ost
- Entwässerungsbereich 1.2 BAB A3
- Entwässerungsbereich 1.3 Umfahrt / Wege
- Entwässerungsbereich 2

WEIMANN • INGENIEURE
Ingenieurbüro für Bauwesen
Am Bach 1
97337 Dettelbach
Tel. 09324 / 9819-0
Fax. 09324 / 9819-100
E-Mail: info@weimann-ingenieure.de

bearbeitet:		März 2018	Dellmann
gezeichnet:		März 2018	Marotta
geprüft:		März 2018	Dellmann
PSP Nr.:			
Dateiname:			

Autobahndirektion Nordbayern
Dienststelle Fürth

Nürnberger Straße 18
90762 Fürth

Tel.:0911/5204-0, Fax:0911/5204-299, E-Mail: poststelle-dstfuer@abdsb.bayern.de

bearbeitet:			
gezeichnet:			
geprüft:	April 2018	F2	
	April 2018	F22	
PSP Nr.:	B025.ABAD0008.00		
PSP Bez.:	A3 BW 440b Talbrücke Krondorf		

Nr.	Art der Änderung	Datum	Zeichen

FESTSTELLUNGSENTWURF

Straßenbauverwaltung Freistaat Bayern Autobahndirektion Nordbayern Straße / Abschn.-Nr. / Station: A3_870_3,530 PROJIS-Nr.:	Unterlage / Blatt-Nr.: 18.3 Einzugsgebieteplan Maßstab: 1 : 2 000

BAB A3 Nürnberg - Regensburg
BW 440b / ASB-Nr. 6735658
Talbrücke Krondorf
Betr.-km 440+787,49

aufgestellt: Autobahndirektion Nordbayern Dienststelle Fürth Dornmeier, Baudirektor Fürth, den 07.05.2018	Festgestellt nach § 17 FStrG gemäß Beschluss vom 21.02.2019 **ROP-5G32-4354.1-1-5-146** Regensburg, den 21.02.2019 **Regierung der Oberpfalz** **Morkel** Baudirektor

Geobasisdaten © Bayerische Vermessungsverwaltung

P:\5615\Stuaff\Feststellungsentwurf\F_Einzugsgebiete.dwg * Layout1
31.10 Apr 2018 - 10:18