Durchfahrtsgasse - Süd

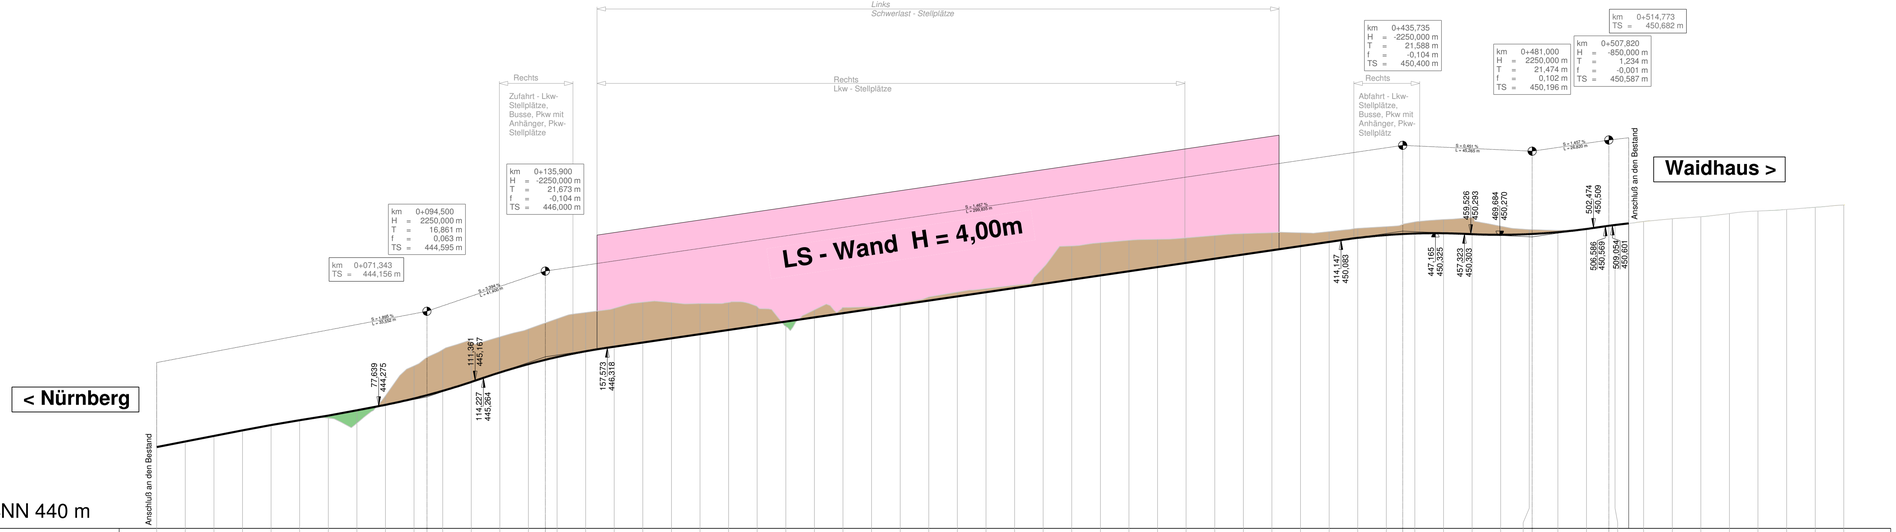

NN 440 m

| | | |