


# RQ 15,5

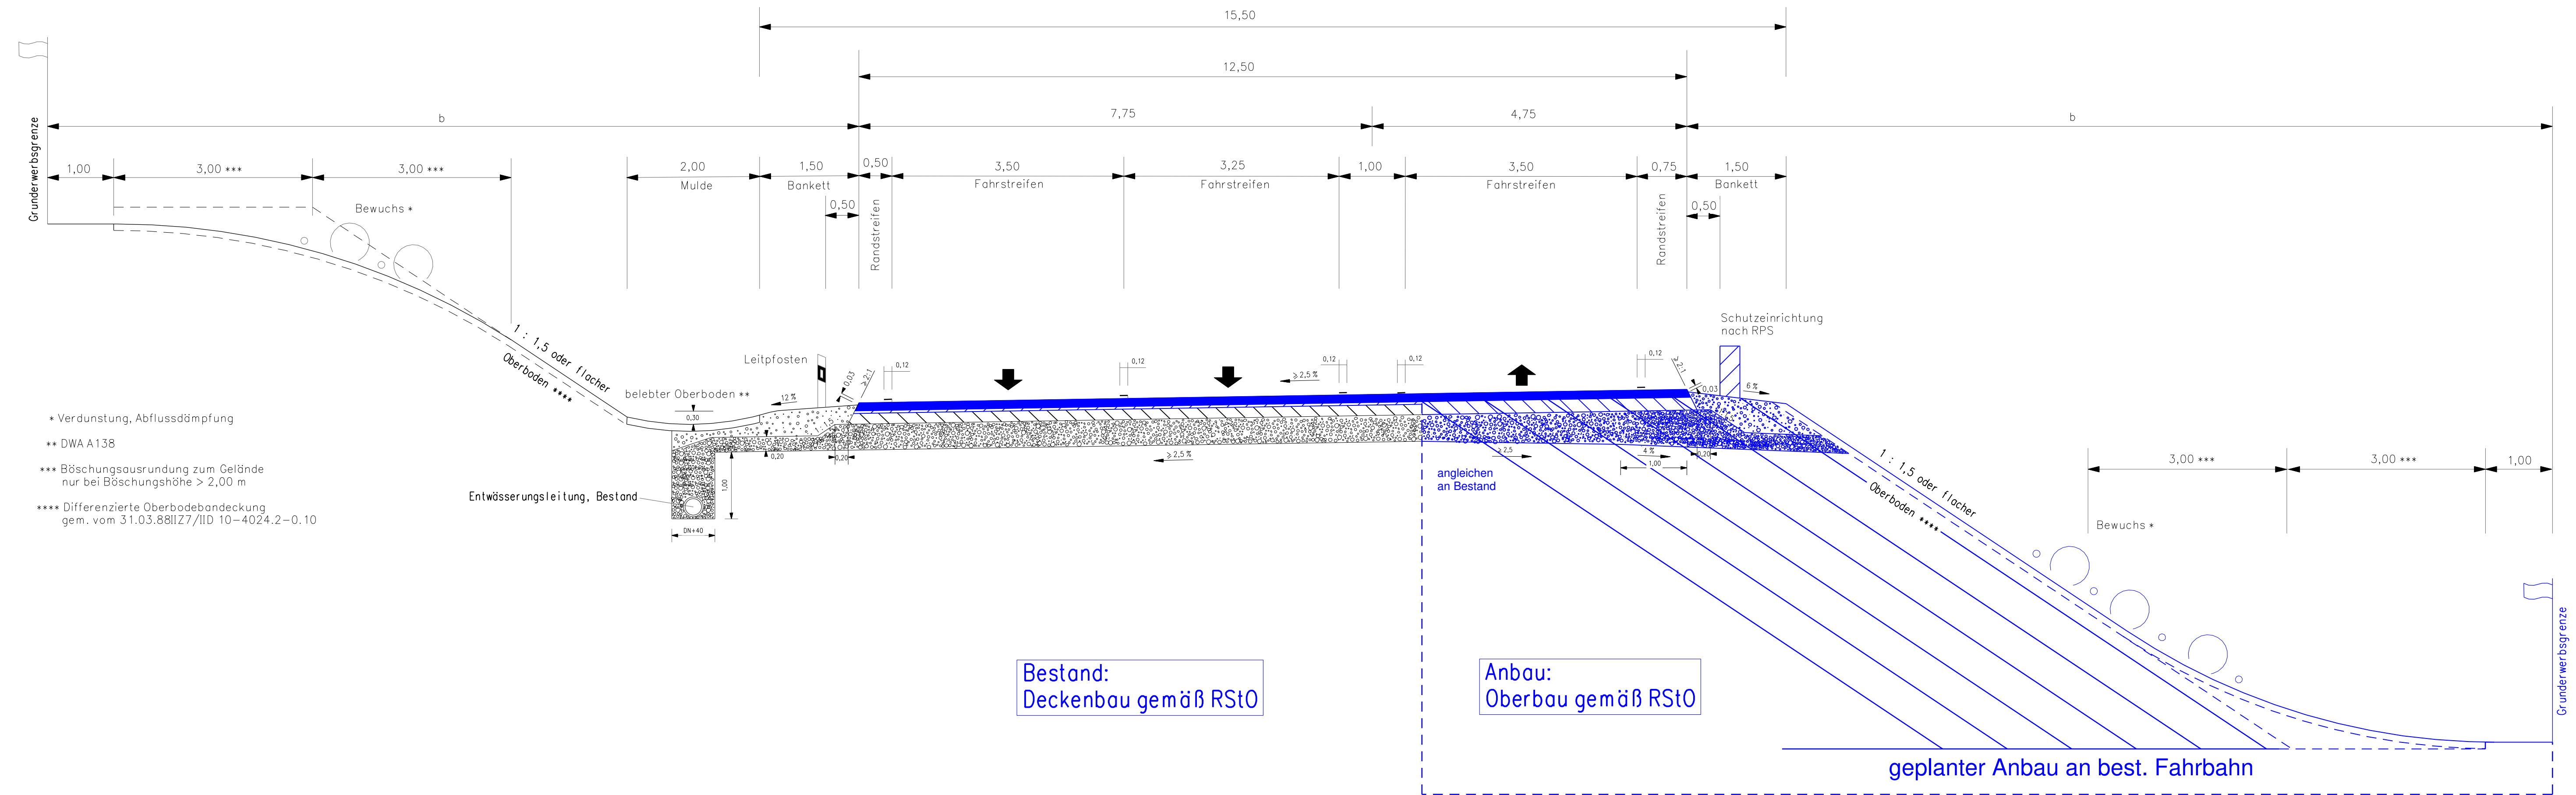

- \* Verdunstung, Abflussdämpfung
- \*\* DWA A138
- \*\*\* Böschungsausrundung zum Gelände nur bei Böschungshöhe > 2,00 m
- \*\*\*\* Differenzierte Oberbodebedeckung gem. vom 31.03.88II/27/IIID 10-4024.2-0.10

Bestand:  
Deckenbau gemäß RStO

Anbau:  
Oberbau gemäß RStO

geplanter Anbau an best. Fahrbahn


Staatliches Bauamt Regensburg Bayerische Staatsflagge Bajuwarenstraße 2d 93053 Regensburg Tel.: 0941/69856-03, Fax: 0941/69856-599, E-Mail: poststelle@stbar.bayern.de	bearbeitet:	Mai 2017	Schlauderer
	gezeichnet:	Mai 2017	Schlauderer
	geprüft:	Mai 2017	Hoepfner
	PSP Nr.:		
	Projekt:	PLAFE	

Nr.	Art der Änderung	Datum	Zeichen

## FESTSTELLUNGSENTWURF

Straßenbauverwaltung Freistaat Bayern <b>Staatliches Bauamt Regensburg</b> Straße / Abschn.-Nr. / Station: Von B16_2860_0,001 bis B16_2880_2,078 PROJIS-Nr.:	Unterlage / Blatt-Nr.: 14/1 <b>Straßenquerschnitt</b> Regelquerschnitt 15,5 Anbau an der Dammseite Maßstab: 1 : 50
---	--

**B16 Regensburg - Roding**  
**Ausbau zur Bau- und Betriebsform 2+1 / Bauabschnitt 2**  
**AS Gonnersdorf - GVS Strohberg**  
 Bau-km 0+000 bis Bau-km 3+897

aufgestellt: Staatliches Bauamt Regensburg  Baudirektor Alexander Bontig Leiter Straßenbau Regensburg, den 30.05.2017	Festgestellt nach § 17 FStrG gemäß Beschluss vom 8.08.2018 ROP-SG32-4354.2-1-3-158 Regensburg, 8.08.2018 Regierung der Oberpfalz Meisel Baudirektor
--	---

--	--