RQ 9,0

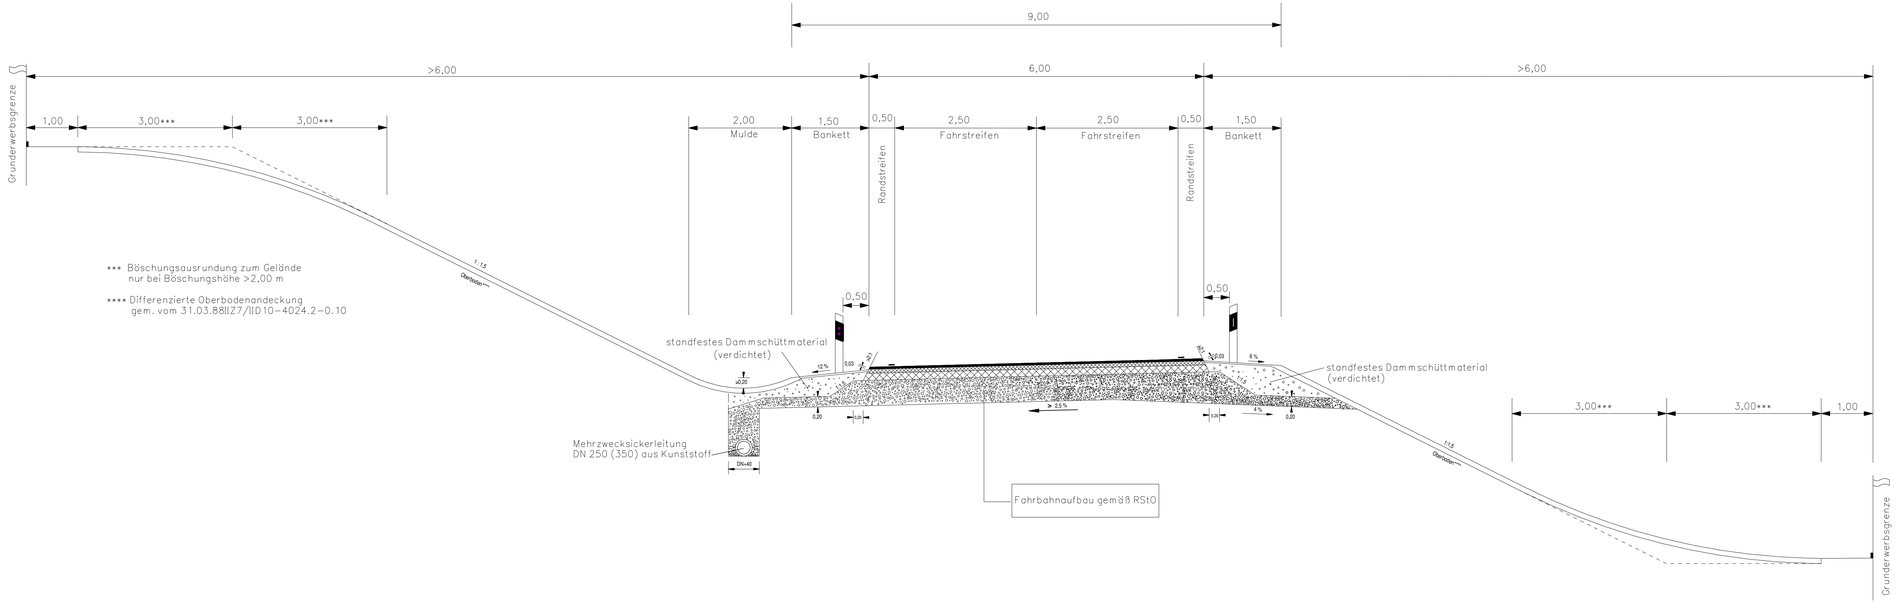

Staatliches Bauamt Regensburg	bearbeitet:	Mai 2017	Schlauderer
	gezeichnet:	Mai 2017	Schlauderer
	geprüft:	Mai 2017	Hoeppner
Bajuwarenstraße 2d 93053 Regensburg	PSP Nr.:		
	Projekt: PLAFE		
Tel.: 0941/69856-03, Fax: 0941/69856-599, E-Mail: poststelle@stbar.bayern.de			

Nr.	Art der Änderung	Datum	Zeichen

FESTSTELLUNGSENTWURF

Straßenbauverwaltung Freistaat Bayern Staatliches Bauamt Regensburg Straße / Abschn.-Nr. / Station: Von B16_2860_0,001 bis B16_2880_2,078	Unterlage / Blatt-Nr.: 14/4 Straßenquerschnitt Regelquerschnitt 9,0 Gemeindeverbindungsstraße
PROJIS-Nr.:	Maßstab: 1 : 50

B16 Regensburg - Roding

Ausbau zur Bau- und Betriebsform 2+1 / Bauabschnitt 2
AS Gonnersdorf - GVS Strohberg

Bau-km 0+000 bis Bau-km 3+897

aufgestellt: Staatliches Bauamt Regensburg Baudirektor Alexander Bonfig Leiter Straßenbau Regensburg, den 30.05.2017	Festgestellt nach § 17 FStrG gemäß Beschluss vom 8.08.2018 ROP-SG32-4354.2-1-3-158 Regensburg, 8.08.2018 Regierung der Oberpfalz Meisel Baudirektor