


Straßenquerschnitt St 2149 neu

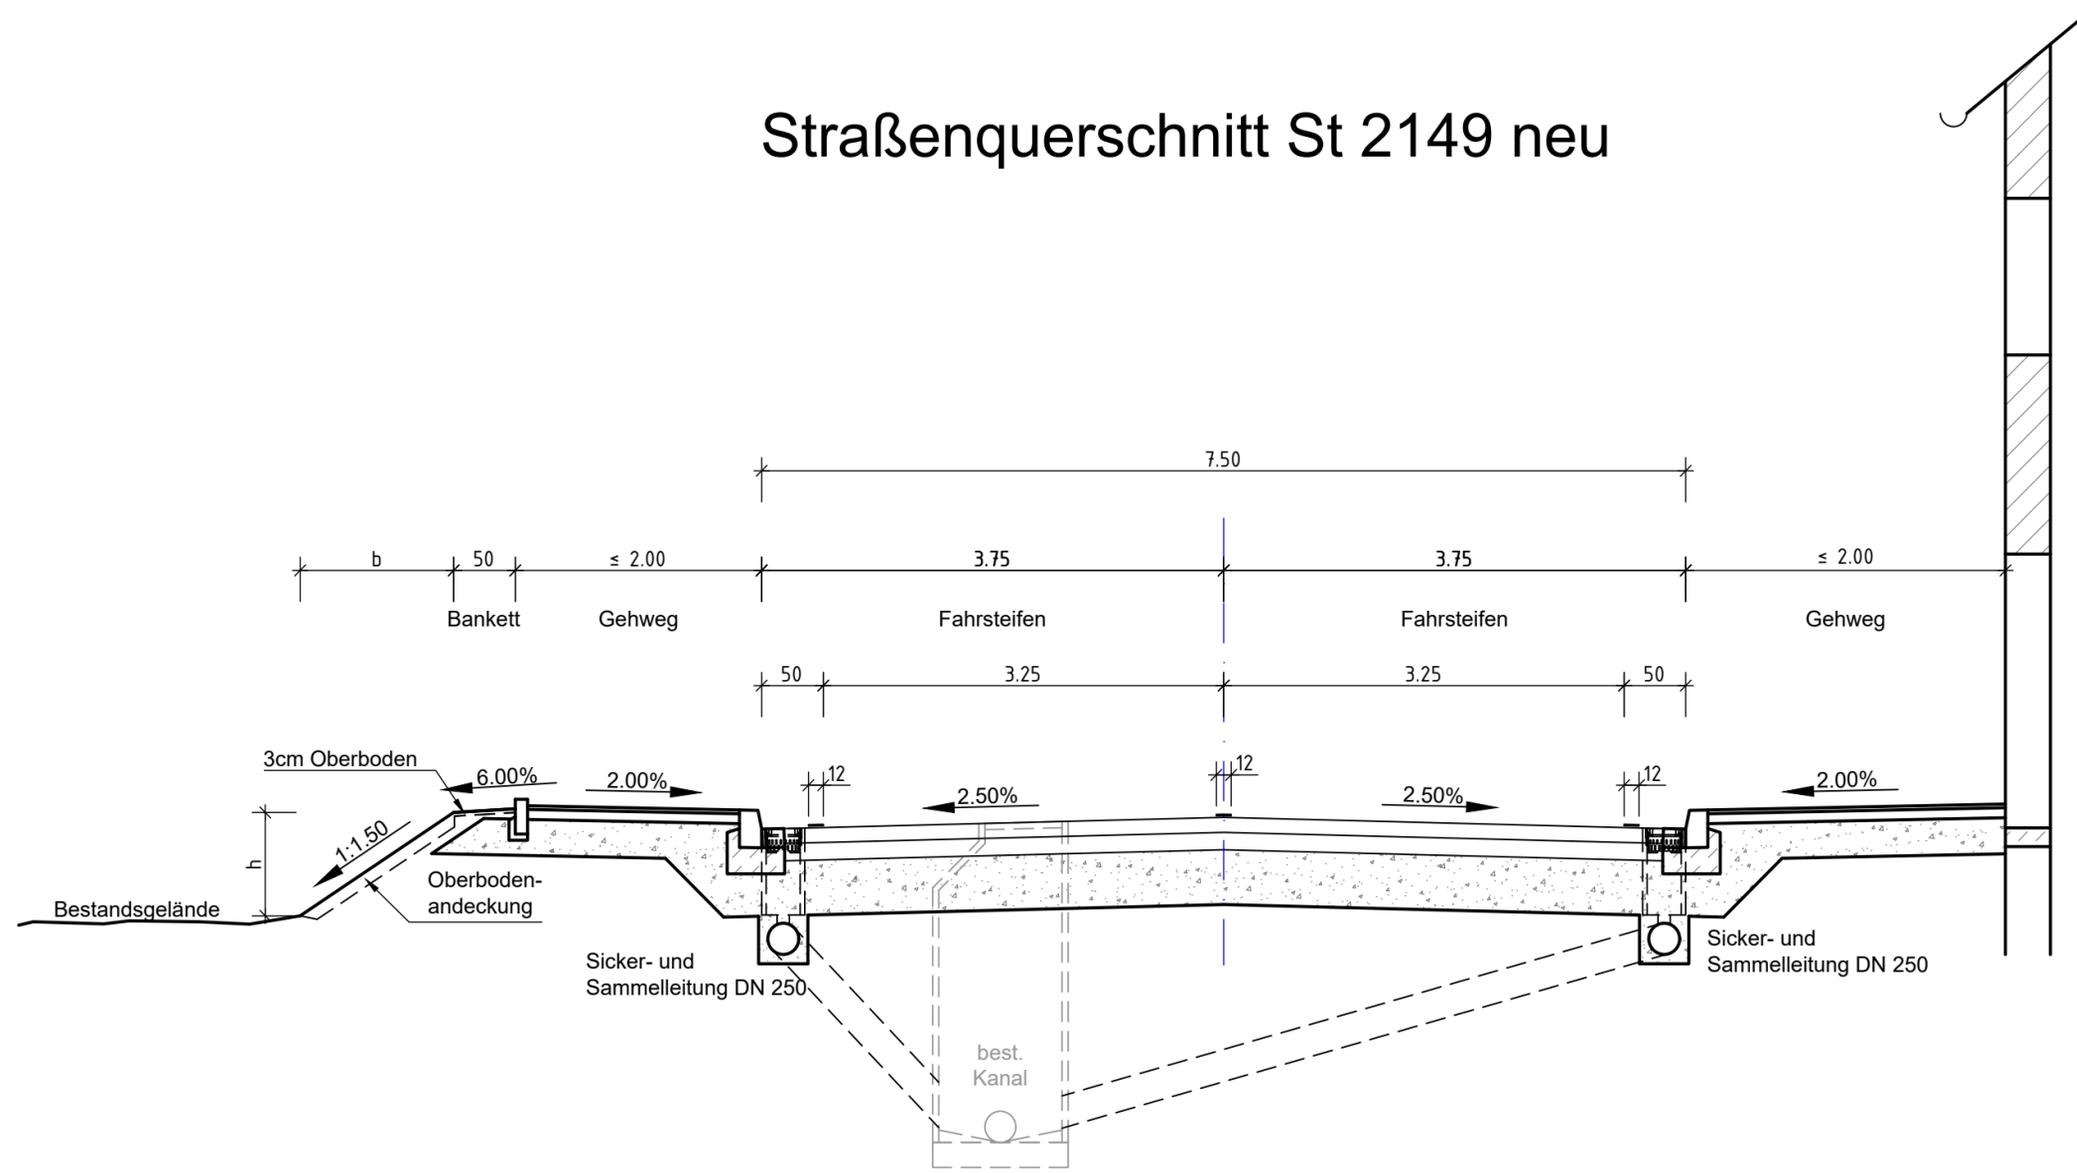

Gehweg:

Die Festlegung des Fahrbahnaufbaus erfolgt nach den zum Zeitpunkt der Ausführung gültigen Richtlinien.

Fahrbahnbefestigung:

Belastungsklasse Bk10 nach RStO 12
Die Festlegung des Fahrbahnaufbaus erfolgt nach den zum Zeitpunkt der Ausführung gültigen Richtlinien.

Staatliches Bauamt Amberg-Sulzbach Archivstraße 1 92224 Amberg Tel.: 09621/307-0, Fax: 09621/307-188, E-Mail: poststelle@stbaas.bayern.de	bearbeitet:		
	gezeichnet:		
	geprüft:		
	PSP Nr.:		
Projekt:			
Name des Plans			


Nr.	Art der Änderung	Datum	Zeichen

FESTSTELLUNGSENTWURF

Straßenbauverwaltung Freistaat Bayern Staatliches Bauamt Amberg-Sulzbach Straße / Abschn.-Nr. / Station: St 2149 / 280 / 0,501 - 0,729 PROJIS-Nr.:	Unterlage / Blatt-Nr.: 14 / 1 Straßenquerschnitt St 2149 neu Maßstab: 1 : 50
---	---

Ersatzneubau der Großen Regenbrücke Nittenau

Bau-km - 0+007.680 - 0+225.112

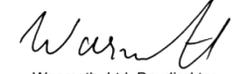aufgestellt: Staatliches Bauamt Amberg-Sulzbach  Wasmuth, Ltd. Baudirektor Amberg, den 14.09.2018	Festgestellt gemäß Art.39 BayStrVG durch Beschluss vom 08.10.2019 ROP-Sg32- 4354.3-1- 4-193 Regensburg, den 08.10.2019 Regierung der Oberpfalz  Meisel Baudirektor
--	---