



St2149 - Querprofil 0+021.605m (Gebäude 18)

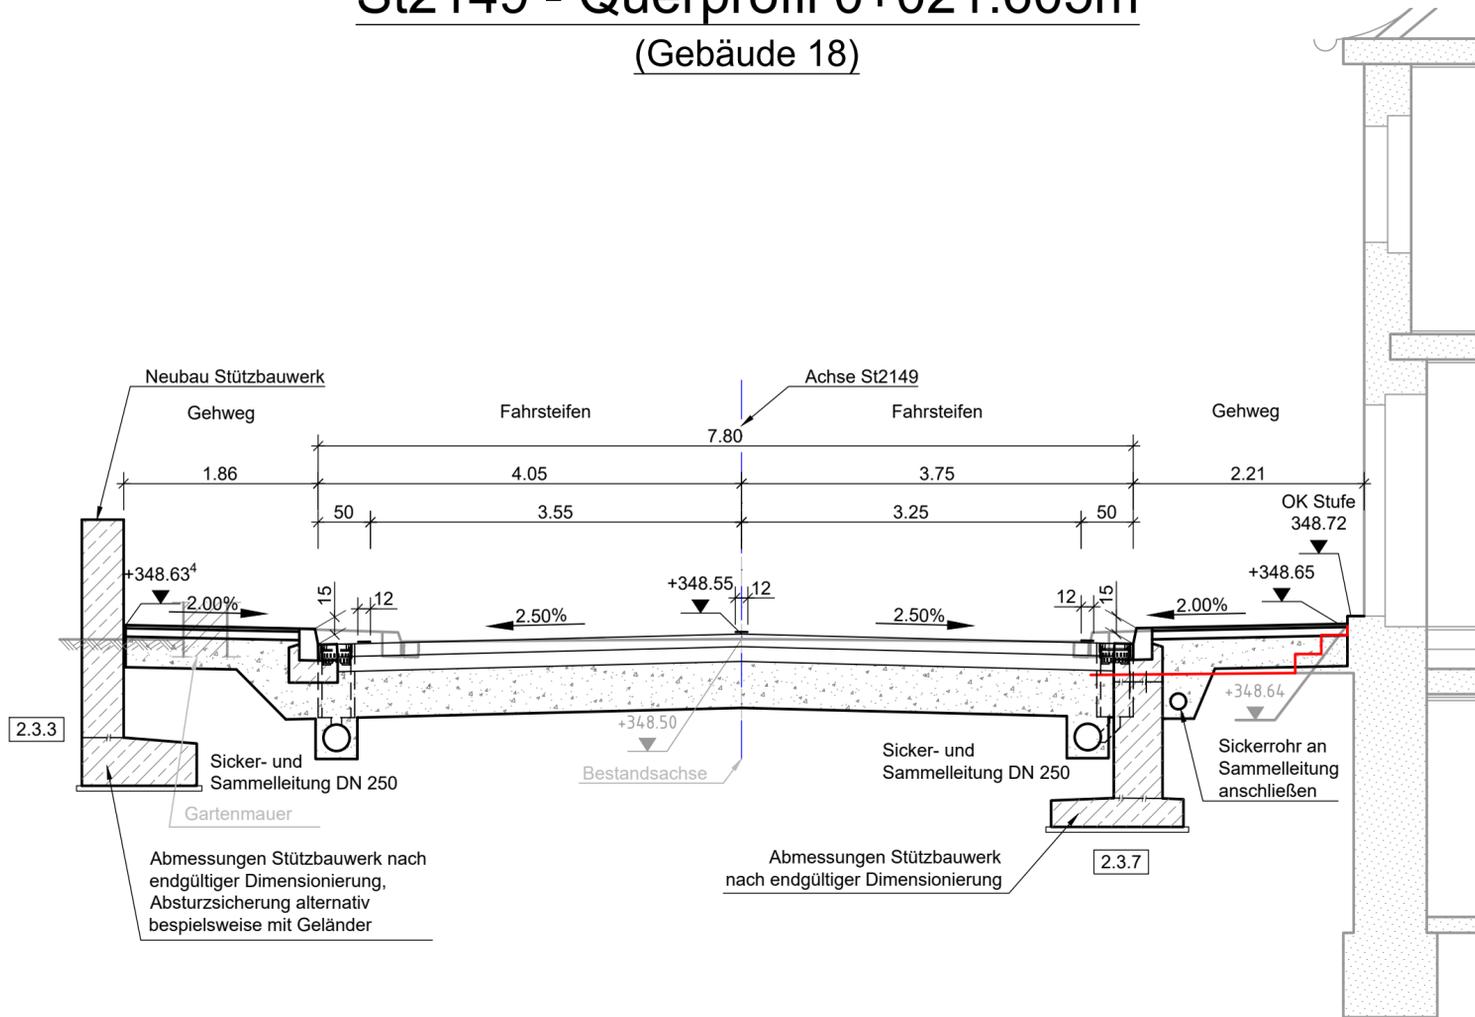

Legende:

| | |
|--|-----------------------------------|
| | Bestandsstraße mit Gehweg |
| | Niveau lt. Entwurfsplan März 1914 |

St2149 - Querprofil 0+035,780m (Eingang Blumenladen)

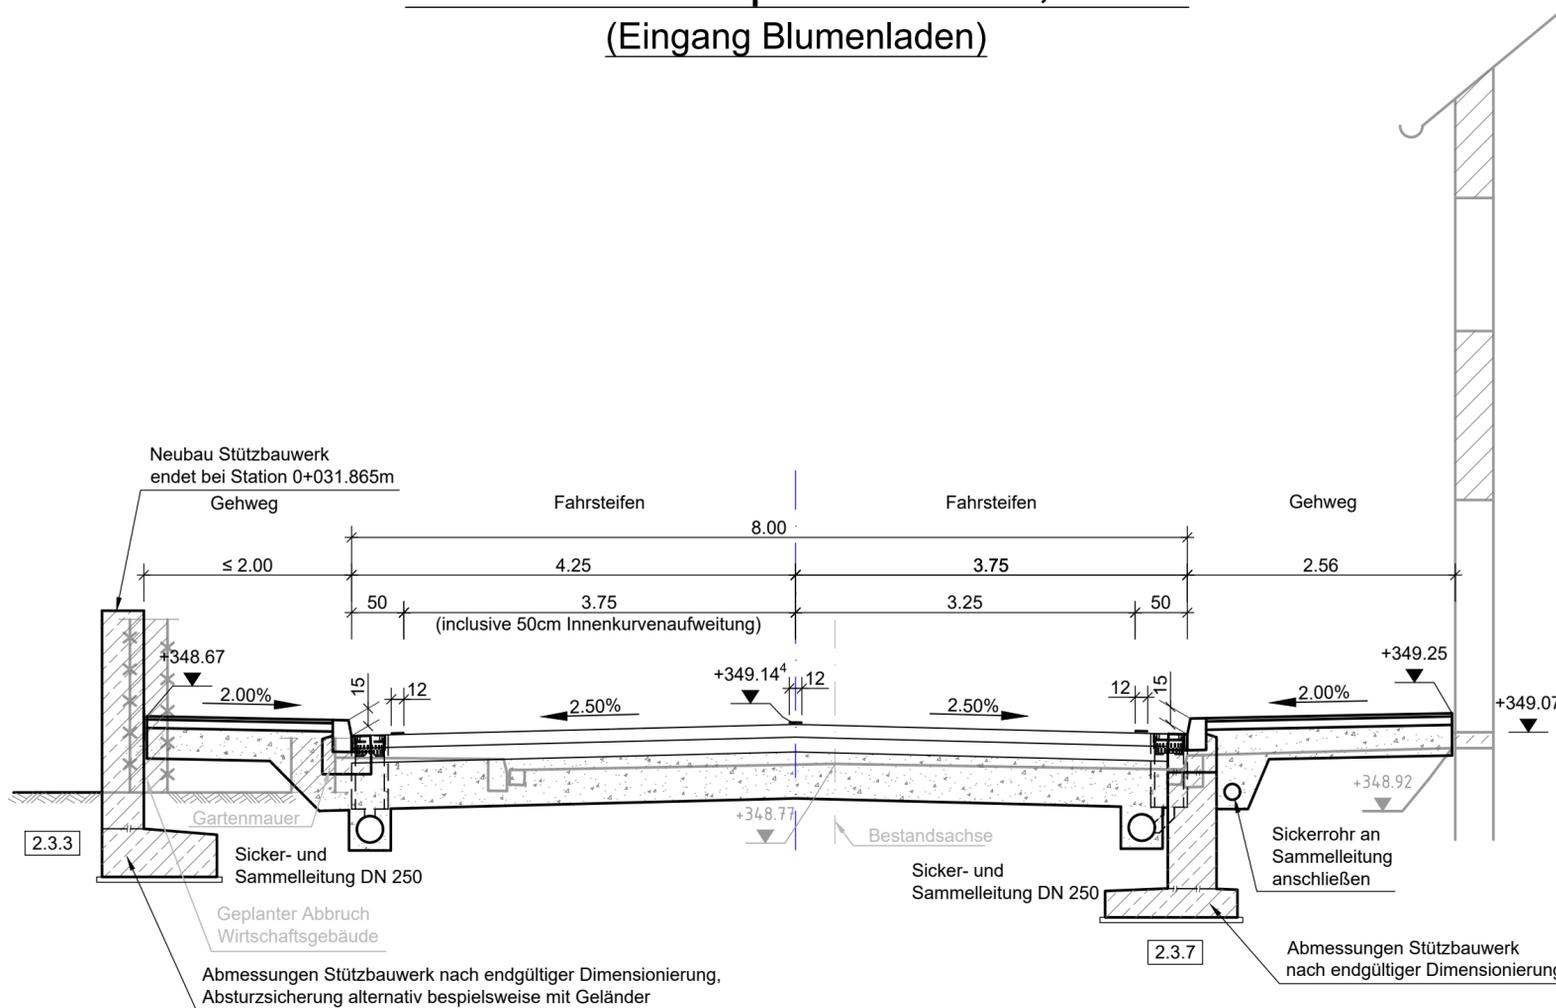

| | | | |
|--|-------------|--|--|
| Staatliches Bauamt Amberg-Sulzbach Archivstraße 1 92224 Amberg Tel.: 09621/307-0, Fax: 09621/307-188, E-Mail: poststelle@stbaas.bayern.de | bearbeitet: | | |
| | gezeichnet: | | |
| | geprüft: | | |
| | PSP Nr.: | | |
| | Projekt: | | |
| Name des Plans | | | |

| Nr. | Art der Änderung | Datum | Zeichen |
|-----|------------------|-------|---------|
| | | | |
| | | | |
| | | | |

FESTSTELLUNGSENTWURF

| | |
|---|--|
| Straßenbauverwaltung Freistaat Bayern | Unterlage / Blatt-Nr.: 14 / 3 |
| Staatliches Bauamt Amberg-Sulzbach | Querprofile: Blumenladen, Gebäude 18 |
| Straße / Abschn.-Nr. / Station: St 2149 / 280 / 0,501 - 0,729 | Maßstab: 1 : 50 |
| PROJIS-Nr.: | |

Ersatzneubau der Großen Regenbrücke Nittenau

| | |
|---|--|
| aufgestellt: Staatliches Bauamt Amberg-Sulzbach <i>Wasmuth</i> Wasmuth, Ltd. Baudirektor Amberg, den 14.09.2018 | Festgestellt gemäß Art.39 BayStrVG durch Beschluss vom 08.10.2019 ROP-Sg32- 4354.3-1- 4-193 Regensburg, den 08.10.2019 Regierung der Oberpfalz <i>Meisel</i> Meisel Baudirektor |
|---|--|