


### Zeichenerklärung

#### Gradientenentwurf

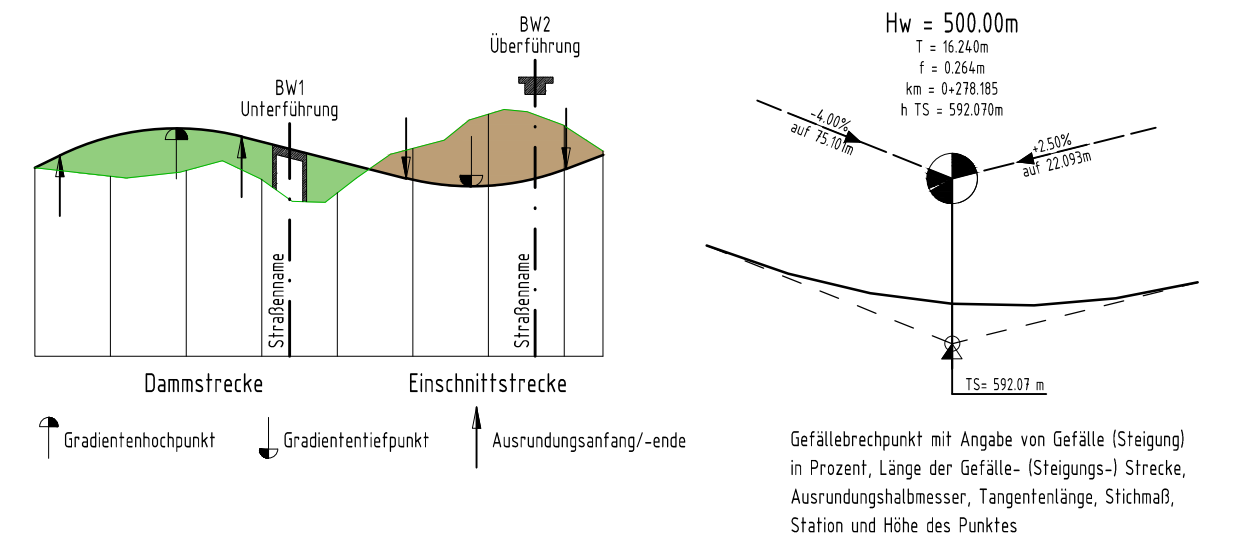

**Ingenieurbüro für Tiefbautechnik**  
 PLANUNG • BERATUNG • BAULEITUNG

INGENIEURBÜRO  
**Wolf + Zwick**  
 Marktrechwitz GmbH  
 TIEFBAUTECHNIK

Max-Reger-Straße 5  
 95615 Marktrechwitz  
 Tel. 09231 / 9967-0  
 Fax 09231 / 9967-24

	Datum	Zeichen
bearbeitet	Feb. 2018	Reger
gezeichnet	Feb. 2018	Reinel
geprüft:	Feb. 2018	
Vollath		

Nr.	Art der Änderung	Datum	Name

FREISTAAT BAYERN  
 Staatliches Bauamt Amberg - Sulzbach  
**St 2177 "Kulmain - Marktrechwitz"**

Unterlage Nr. 6  
 Blatt Nr. 10b

**PLANFESTSTELLUNG**

St 2177,  
 Ortsumgehung Waldershof

Abschnitt 320, Station 1,731 bis Abschnitt 360, Station 0,272  
 Bau-km 0+000 bis Bau-km 3+424

	Datum	Zeichen
bearbeitet		
gezeichnet		
geprüft	Feb. 2015	Messner
geprüft	Feb. 2015	Weiß
<b>Höhenplan</b> öFW zu Fl.-Nr. 2457		
Maßstab : 1 : 1000/100		

Aufgestellt  
 Amberg, den 28.02.2018  
 Staatliches Bauamt Amberg - Sulzbach

*Wasmoth*  
 Wasmoth, Leitender Baudirektor

Tektur B vom 28.02.2018