


Landkreis Tirschenreuth  
Stadt Waldsassen  
Gemarkung Waldsassen

Landkreis Tirschenreuth  
Stadt Waldsassen  
Gemarkung Münchenreuth

- gesamte Baustrecke**
- 4.01 Telekommunikationslinien
  - 4.02 E.ON Niederspannungskabel- und Niederspannungsfreileitung
  - 4.03 E.ON Mittelspannungskabel und Mittelspannungsfreileitung
  - 4.04 Gasleitungen
  - 4.05 Wasserleitungen
  - 4.09 Drainagen
  - 6.06 private Wasserleitungen
  - 6.08 private Kanalisationsleitungen
  - 6.01 Bepflanzung
  - 6.06 Schutzmaßnahmen

**BW 4-1**  
Unterführung der St 2178  
Bau-km 4+705,1123  
LH=4,70m LW=18,50m  
Kr.-Winkel=82,49 GON  
Br.zw. Gel=11,50m

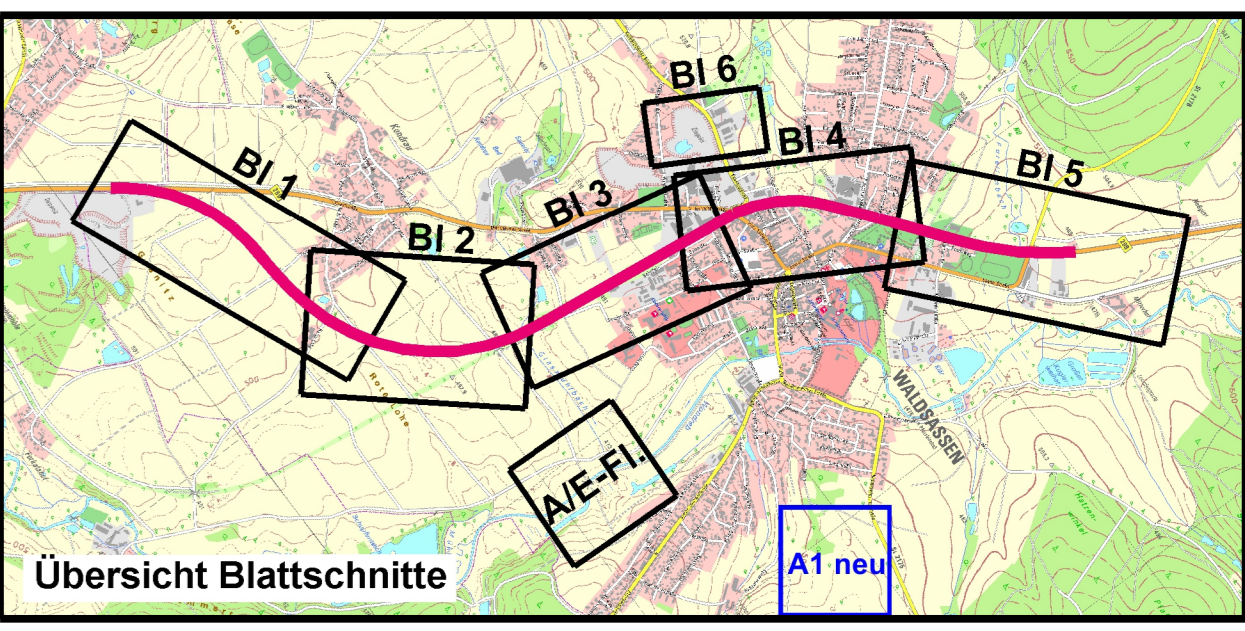

**Planung-Leitung**

--- Sickerrohrleitung	--- Kunststofflecksicherrohr	--- Kunststoffrohr	--- Kunststoffmehrzweckrohr	--- Hucksackleitung	--- Doppelrohrleitung	--- Sickerschutz	--- Stahlbetonrohr	--- Fernmeldekabel	--- Elektrokabel	--- Elektrofreileitung	--- Gasleitung	--- Kabelkanal	--- Abwasserleitung	--- Regenwasserleitung	--- Schmutzwasserleitung	--- Abwasserdruckleitung	--- Wasserleitung
-----------------------	------------------------------	--------------------	-----------------------------	---------------------	-----------------------	------------------	--------------------	--------------------	------------------	------------------------	----------------	----------------	---------------------	------------------------	--------------------------	--------------------------	-------------------

**Bestand-Leitung**

--- Wasserleitung	--- Abwasserdruckleitung	--- Mischwasserleitung	--- Regenwasserleitung	--- Schmutzwasserleitung	--- Dränleitung	--- Sickerleitung	--- Gasleitung	--- Fernheizung	--- Fernmeldekabel	--- Niederspannungskabel	--- Mittelspannungskabel	--- Hochspannungskabel	--- Lichtwellenleiterkabel	--- Fernmeldefreileitung	--- Niederspannungsfreileitung	--- Mittelspannungsfreileitung	--- Hochspannungsfreileitung
-------------------	--------------------------	------------------------	------------------------	--------------------------	-----------------	-------------------	----------------	-----------------	--------------------	--------------------------	--------------------------	------------------------	----------------------------	--------------------------	--------------------------------	--------------------------------	------------------------------

**Lärmschutz**

**Berechnungsprofil**  
Gebäudeecken erhalten passiven Lärmschutz, wenn keine ausreichende Schalldämmung vorhanden ist.

**Zahl der zu schützenden Stockwerke**  
Mittelungsspiegel Tag/Nacht in dB (A) (ohne Lärmschutz) ist.

**Lärmschutzwand**  
Lärmschutzwand  
Amphibien-Leistystem  
Bauwerksnummer  
Schutzplanke

**Wasserschutzgebiet**  
Wasserschutzgebiet  
Landschaftsschutzgebiet  
Überschreitungsgrenze  
Amtl. kart. Biotop

**Einschnittsboschung**  
Entwässerungsrinne  
Bankett  
Fahrbahn  
Trennschraffen  
Geh-/Radweg  
Dammboschung  
Wirtschaftsweg

**Hochpunkt** **Tiefpunkt**  
Hochpunkt  $s = -0,537\%$   
Tiefpunkt  $s = 0,853,345\%$

**Neigungsbrechpunkt**  
mit Angabe von Gefälle (-) und Steigung (+) in Prozent, Länge der Gefälle- (Steigungs-) Strecken und Halbmesser

**FFH-Gebiet** vorh.

Nr.	Art der Änderung	Datum	Name
1	TEKTUR B: Bau-km 2+942 bis Bau-km 4+476 Lärmschutzwand angepasst	Mai 2017	Ko
2	TEKTUR B: Bewässerungskorridor angepasst	Mai 2017	Ko

Freistaat Bayern  
Staatliches Bauamt Amberg-Weidnang

Unterlage: 4.2  
Blatt Nr.: 5.b  
Datum:   
Zeichen:   
bearbeitet: Mai 2020 Ko  
gezeichnet: Mai 2020 Hi  
geprüft: Mai 2020 Vi

**Planfeststellung**  
**B 299 "Mitterteich-Waldsassen-Bundesgrenze"**

**Verlegung bei Waldsassen / Kondrau**  
von Abschn. 200, Station 2.925 bis Abschn. 130, Station 1.662 von Str km 137,965 bis Str km 142,919

**Bauwerksplan**  
Bau-km 4+100 bis Bau-km 4+900  
Maßstab 1 : 1000

Aufgestellt: Amberg den 26.06.2013  
Staatliches Bauamt

Wasmuth, Ltd. Baudirektor  
Festgestellt nach § 17 FStB  
gemäß Beschlüssen vom 27.07.2021  
ROP-SG31-4354.2-1-6-850  
Regensburg, 27.07.2021  
Regierung der Oberpfalz  
Brau, Bauberrat

**TEKTUR B vom 24.05.2017**

Projekt: B299CWA  
Datei: PF\_LP\_M1000\_BL\_5.pdf  
Geobasisdaten: © Bayerische Vermessungsverwaltung (Darstellung der Flurkarte als Expertenanspruch nicht genehmigt)