

Übersichtsplan Lage der Ausgleichsfläche

6-streifiger Ausbau der BAB A3  
AK Regensburg - AS Rosenhof  
Untersuchungsgebiet mit technischer Planung

- ### Maßnahmen
- Ausgleichsmaßnahmen**
    - Extensivgrünland (durch Umwandlung von Acker in Grünland bzw. Extensivierung bestehender Grünlandflächen)
    - Entwicklung blütenreicher Altgrasbestände durch gezielte Sukzession (Mahd alle zwei Jahre)
    - Entwicklung von Feuchtwegvegetation unterschiedlicher Ausprägung durch ein lenkendes Mahdregime
    - Erhöhung des Vermaisungsgrades durch Oberbodenabtrag bzw. durch Anlage von Seilen
    - Hecken- und Gebüschpflanzung
    - Pflanzung von Obstbaumreihen, Anlage von Streuobst
    - Waldneugründung
    - Stein-/ Reishaufen mit äußerem Sandkranz


- ### Maßnahmennummer
- 4.1 A Erläuterung Maßnahmentyp  
A Ausgleichsmaßnahme  
Waldausgleichsmaßnahme (nach Waldrecht)  
Maßnahmentyp  
Einzelmaßnahme  
Nr. Komplexmaßnahme

- ### Maßnahmenbeschreibung
- Maßnahmen im Rahmen der Eingriffsregelung nach §15 BNatSchG und BayWaldG  
4.1 A - 4.4 A Strukturelle Offenlandflächen nordöstlich Oberising  
5 A Strukturelle Offenlandfläche beim "Eltheimer Hölzl"  
6 A Extensivgrünland an der Donau  
7 A Waldneugründung beim "Eltheimer Hölzl" (naturschutzfachlich und waldderechtlich)  
8 W Waldneugründung beim "Eltheimer Hölzl" (waldderechtlich)

- ### Bezugsräume
- Abgrenzung Bezugsraum 2 Nummer Bezugsraum

- ### Schutzgebiete/Objekte und sonstige Ausweisungen (nachrichtlich)
- LSG Landschaftsschutzgebiet (LSG-00558/01) gemäß Verordnung über die Landschaftsschutzgebiete im Landkreis Regensburg
  - Biotope Biotopeabgrenzung der amtlichen Bayerischen Biotopkartierung mit Nummer Stadt Regensburg Landkreis Regensburg
  - Artenreiches Extensivgrünland Hecke, naturnah
  - Gewässerbegleitgehölz, linear Naturnahes Feldgehölz
  - Städtische und kommunale Ausgleichsflächen (Flächen für Maßnahmen zur Pflege und zur Entwicklung von Boden, Natur und Landschaft gem. § 3 Abs. 2, Ziffer 10 BauGB)
  - Verfärbungsvegetation an nicht geschützten Gewässern

- ### Realnutzung
- Grenze Untersuchungsgebiet
  - Ackerfläche
  - Feldgehölze, Hecken, Gebüsche
  - Wohngebiet bestehend/ geplant
  - Altgrasfluren, Ruderalflächen Staudenfluren
  - Einzelbäume
  - Sondergebiet bestehend/ geplant

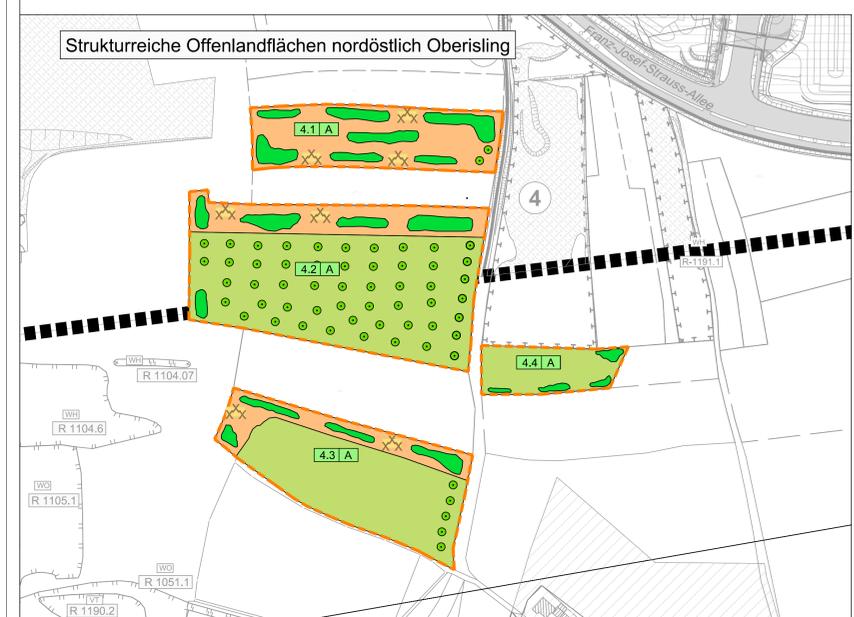

Strukturreiche Offenlandflächen nordöstlich Oberising



Strukturreiche Offenlandfläche und Waldgründung am "Eltheimer Hölzl"



Extensivgrünland an der Donau

Dipl.-Biol. Klaus Demuth  
Bärenschanzstr. 73 RG  
90429 Nürnberg  
Tel.: 0911985642 Fax: 0911985649 E-Mail: post@klaus-demuth.de

**ifanos**  
bearbeitet: 15.6.2014  
gezeichnet: 15.6.2014  
geprüft: 15.6.2014  
PSP Nr.:  
Projekt: A 3 Nürnberg - Regensburg - Rosenhof

Autobahndirektion Südbayern  
Dienststelle Regensburg  
Alemannenstraße 9  
93055 Regensburg  
Tel.: 0911985642 Fax: 0911985649 E-Mail: post@autobahn-suedbayern.de

bearbeitet: Juli 2014  
gezeichnet: R.4 Juli 2014  
geprüft: Bf15.AB49/020.00.00.10  
PSP Bez.: A 3 BP 6A AK Regensburg - Rosenhof

Nr.	Art der Änderung	Datum	Zeichen

## FESTSTELLUNGSENTWURF

Straßenbauverwaltung  
Freistaat Bayern  
Stalle / Abzchn.-Nr. / Station: A\_3\_1020\_033 bis A\_3\_1120\_1264  
PROJ.5A-Nr.: 09.00010.010

Unterlage / Blatt-Nr.: 9.2 / 8  
Landschaftspflegerischer Maßnahmenplan  
Maßstab: 1:2000 / 1:25.000

A 3 Nürnberg - Passau  
6-streifiger Ausbau von AK Regensburg bis AS Rosenhof  
Betr.-km 491,640 bis 506,300

aufgestellt:  
Autobahndirektion Südbayern  
Dienststelle Regensburg  
Regensburg, den 01.08.2014