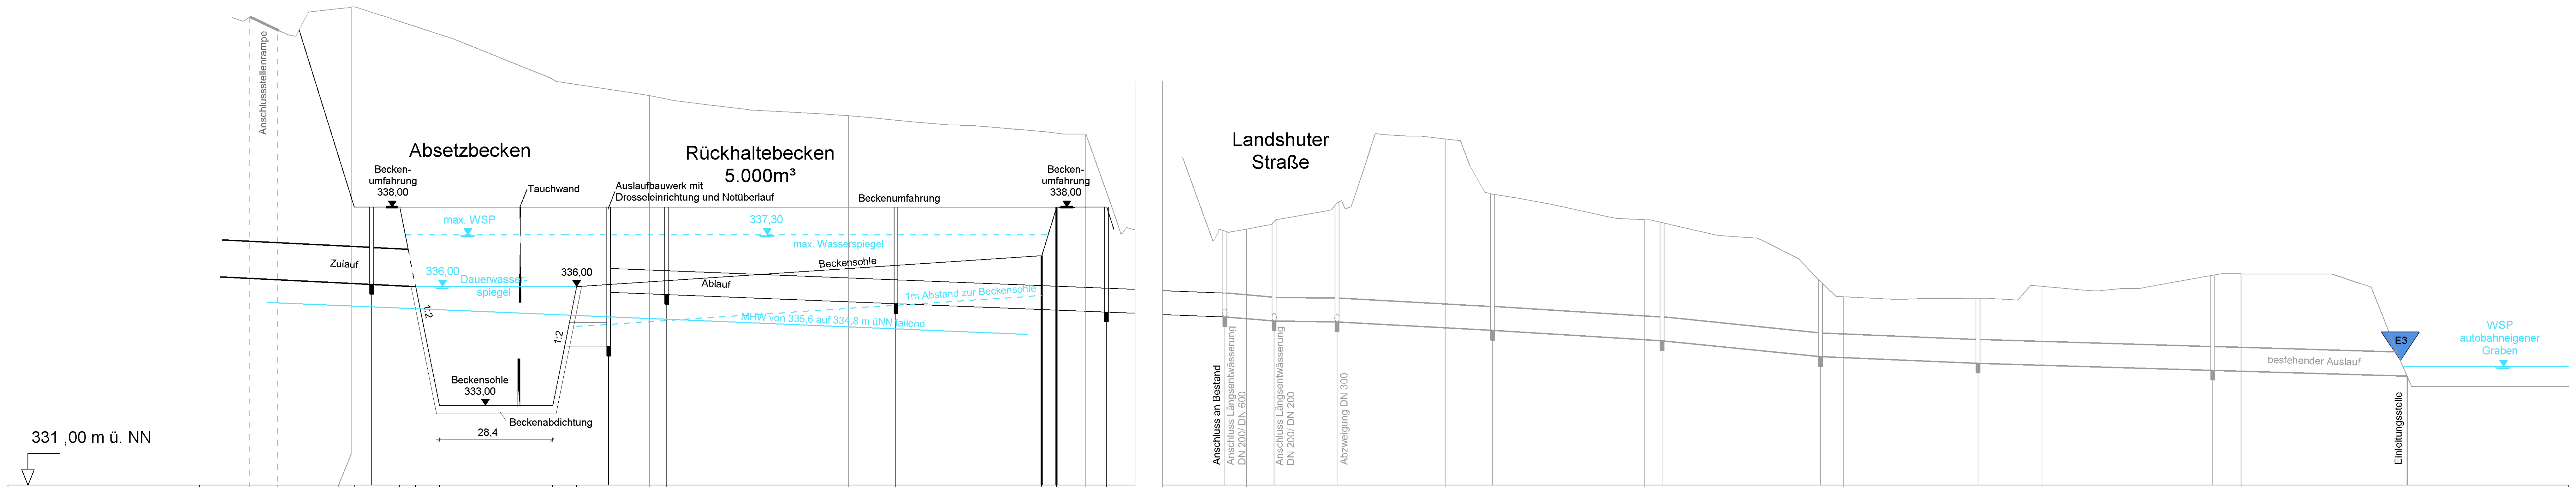

Geländehöhen	342,79 · 342,44 · 343,06 · 338,00 · 338,00 · 336,00 · 333,00 · 333,00 · 336,00 · 340,74 · 340,31 · 336,50 · 338,00 · 340,00 · 338,00 · 337,45 · 339,71 · 337,68 · 335,75 · 336,00 · 336,32
Kanalsohle	336,06 · 336,06 · 335,35 · 335,24 · 335,13 · 335,11 · 334,90 · 334,64 · 334,23 · 334,07 · 333,89
Gefälle %	0,6 % · 1,0% · 0,4 % · 0,4 % · 0,4 % · 0,86% · 0,14% · 0,54% · 0,61% · 1,03% · 0,40% · 0,31%
Haltungslängen	Zuleitung ca. 550 m · 8,2 · 14,6 · 57,6 · 52,9 · 12,39m · 15,79 · 39,13m · 42,61m · 39,75m · 39,68m · 58,96m · 48,83m
Rohrdurchmesser	DN 1200 · DN 800 · DN 600 · DN 600 · DN 600 · DN 600
Bau-km	0+000 · 0+100 · 0+200 · 0+300 · 0+400 · 0+500

1. Tektur vom 30.11.2015

zu den Planfeststellungsunterlagen

		Datum	Zeichen
bearbeitet:	R42	Nov. 2015	Heil
gezeichnet:	R42	Nov. 2015	Heil
geprüft:	R4	Nov. 2015	Häusler

Nr.	Änderung gegenüber der Planfassung vom 01.08.2014
1	RRB 3 bei Bau-km 497+000 (Trockenbecken)

Autobahndirektion Südbayern
Dienststelle Regensburg

Alemannenstraße 9
93053 Regensburg

Tel.:0941/69856-02, Fax:0941/69856-499, E-Mail: poststelle.regensburg@abdsb.bayern.de

bearbeitet:	R42	Juli 2014	Heil
gezeichnet:	R475	Juli 2014	Herda
geprüft:	R4	Juli 2014	Häusler

PSP Nr.: B01S.ABA90320.00.E0.10
PSP Bez.: A3 BP 6A AK Regensburg-Rosenhof
Dateiname: U_Lageplanausschnitt+Beschriftung+Plott

FESTSTELLUNGSENTWURF

Straßenbauverwaltung

Freistaat Bayern

Straße / Abschn.-Nr. / Station: A 3_1020_ 0,033 - A 3_1120_ 1,264

PROJIS-Nr.: 09.00010.010

Unterlage / Blatt-Nr.: 18.3 / 3T

RRB 3
Lageplan
Längsschnitt
Maßstab: 1 : 1000 / 100

A3 Nürnberg - Passau

6-streifiger Ausbau von AK Regensburg bis AS Rosenhof

Betr.-km 491,640 bis 506,300

aufgestellt:
Autobahndirektion Südbayern,
Dienststelle Regensburg

U n z n e r, Ltd. Baudirektor
Regensburg, den 01.08.2014

**Festgestellt nach § 17 FStrG
gemäß Beschluss vom 27.04.2017
31/32 – 4354.1. A 3 - 25
Regensburg, 27.04.2017
Regierung der Oberpfalz**

Meisel
Baudirektor

1. Tektur aufgestellt:
Autobahndirektion Südbayern,
Dienststelle Regensburg

U n z n e r, Ltd. Baudirektor
Regensburg, den 30.11.2015

Plotdatum: 21.04.2016

Geobasisdaten © Bayerische Vermessungsverwaltung