


Ausbau der Nordgaustraße

Straßenquerschnitt C

Bau km ST 1+612

Norden →

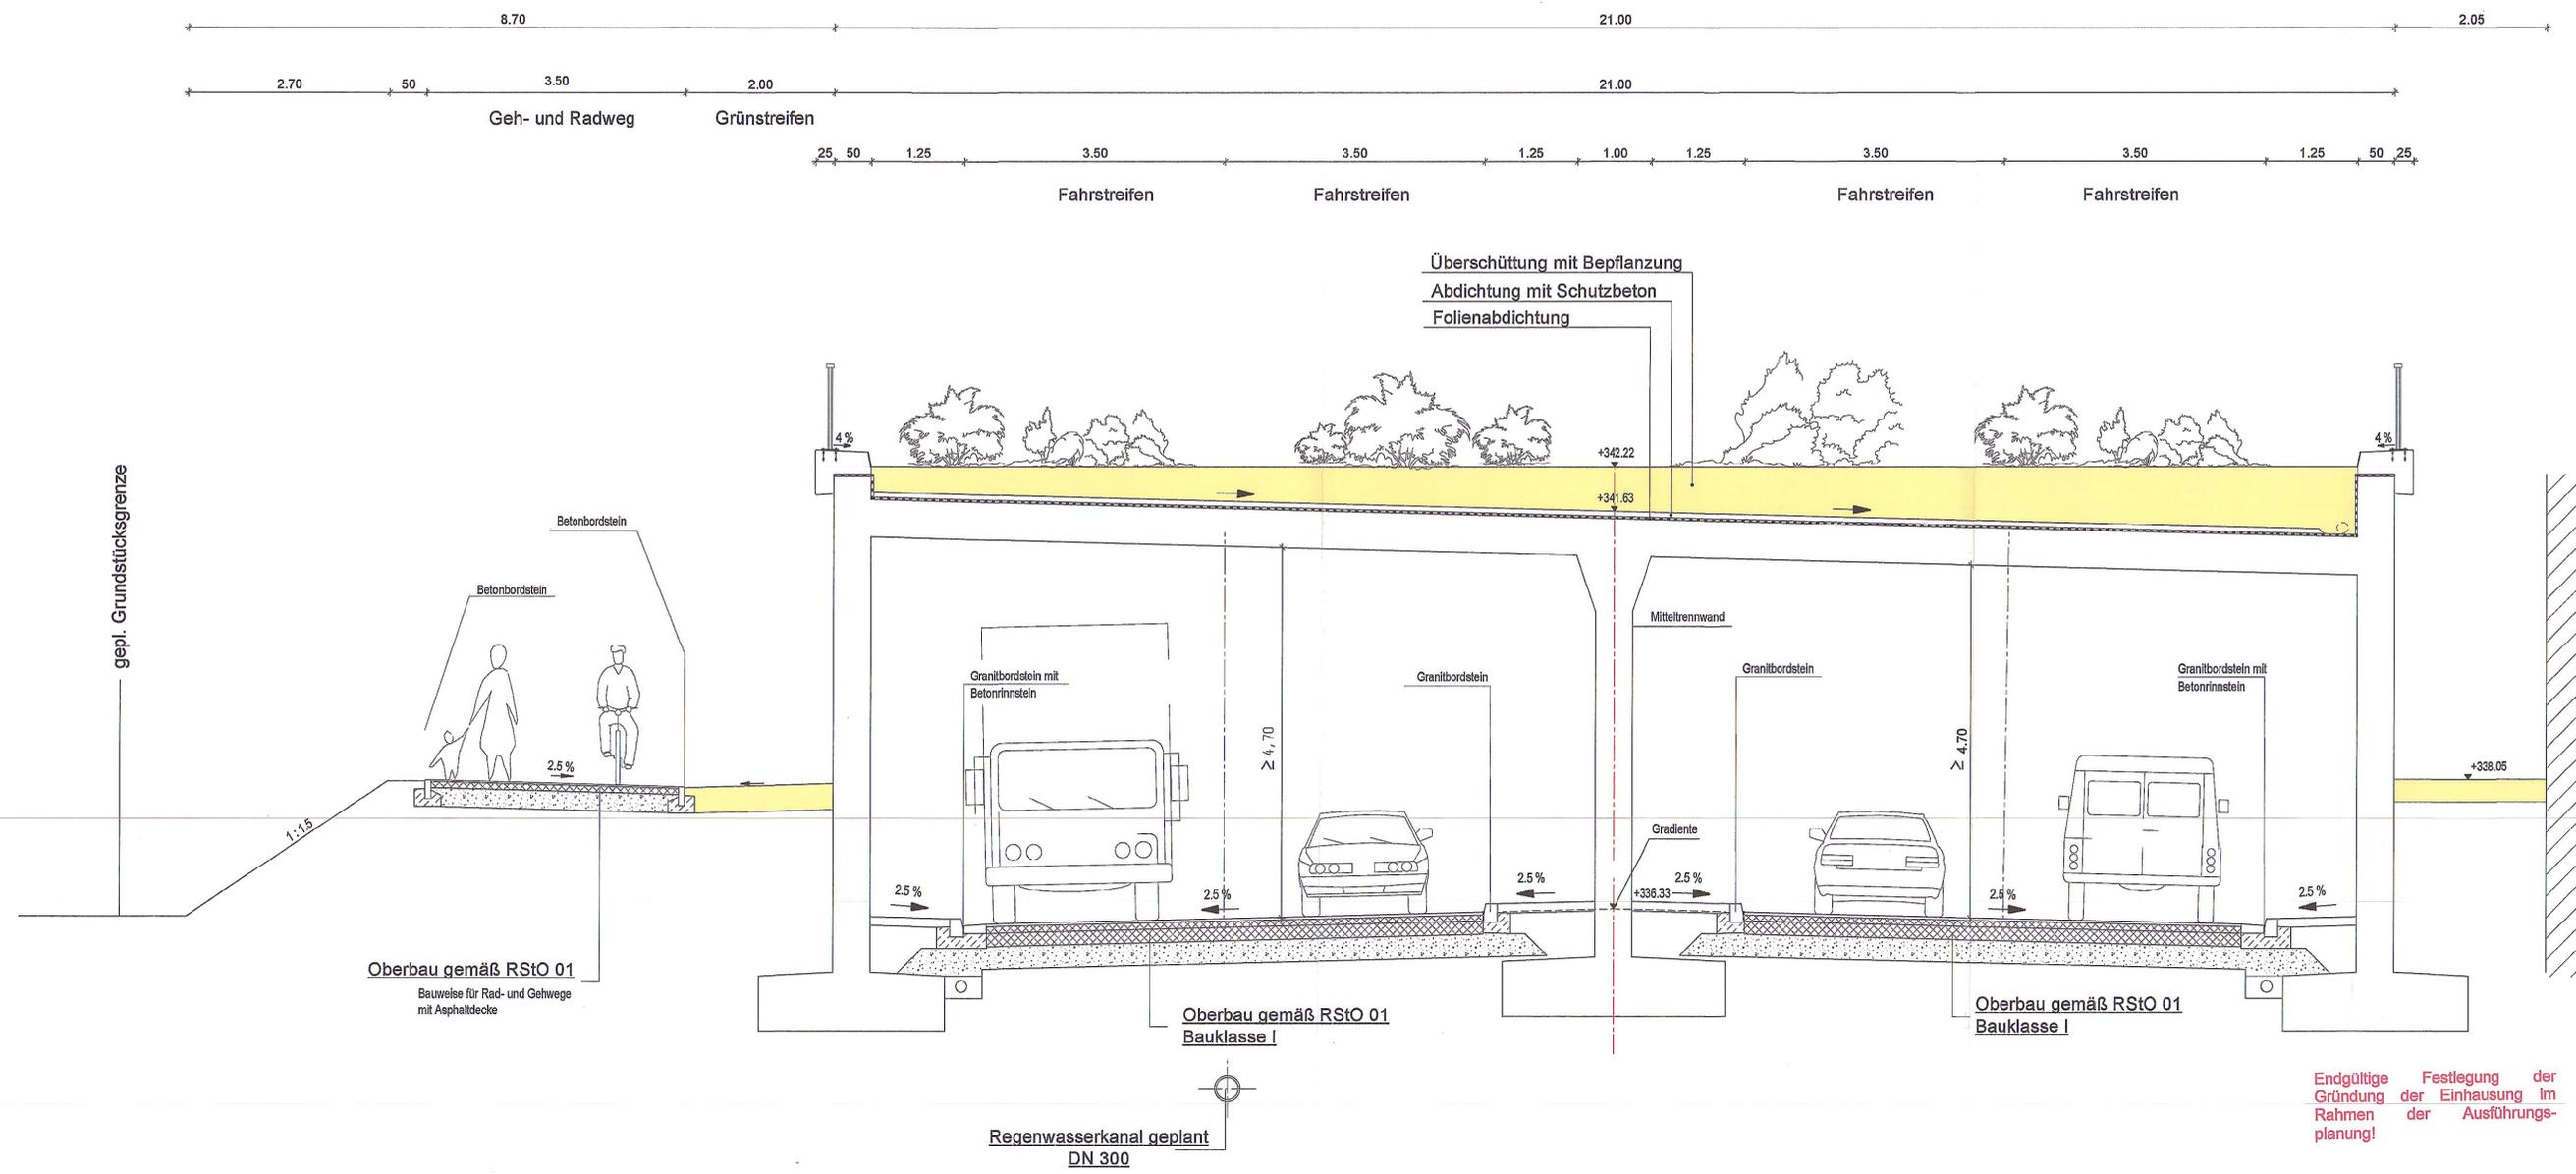

Festgestellt nach § 17 FStrG
gemäß Beschluss vom 31.01.2014
31/32.2-4354.2.B15 - 11
Regensburg, den 31.01.2014
Regierung der Oberpfalz

M. Meisel
Meisel
Baudirektor

Nr.	Änderungen	Datum	Name
		Anlage Nr.	Plan Nr.
		6	3
		bearbeitet:	Datum
		gezeichnet:	Name
		Sept. 2008	pr
		Sept. 2008	ec
TIEFBAUAMT STRASSEN U. BRÜCKENPLANUNG		Projekt Nr.	4.06004ST.0
Planfeststellung		Planart	Straßenquerschnitt C
Ausbau der Nordgaustraße mit Neubau Sallerner Regenbrücke		Bau-km	1+612
Maßstab		1 : 400	
Entwurfverfasser:	BAUER BERATENDE INGENIEURE GmbH	STADT REGENSBURG, Tiefbauamt	
15.10.2008	<i>ppa. Baudirektor</i>	15.10.2008	<i>ec</i>
Datum	Stempel, Unterschrift	Datum	Lfd. Baudirektor Sygoczyzna

Endgültige Festlegung der
Gründung der Einhausung im
Rahmen der Ausführungs-
planung!