


Abbildung 14: Landschaftsplan-Ausschnitt

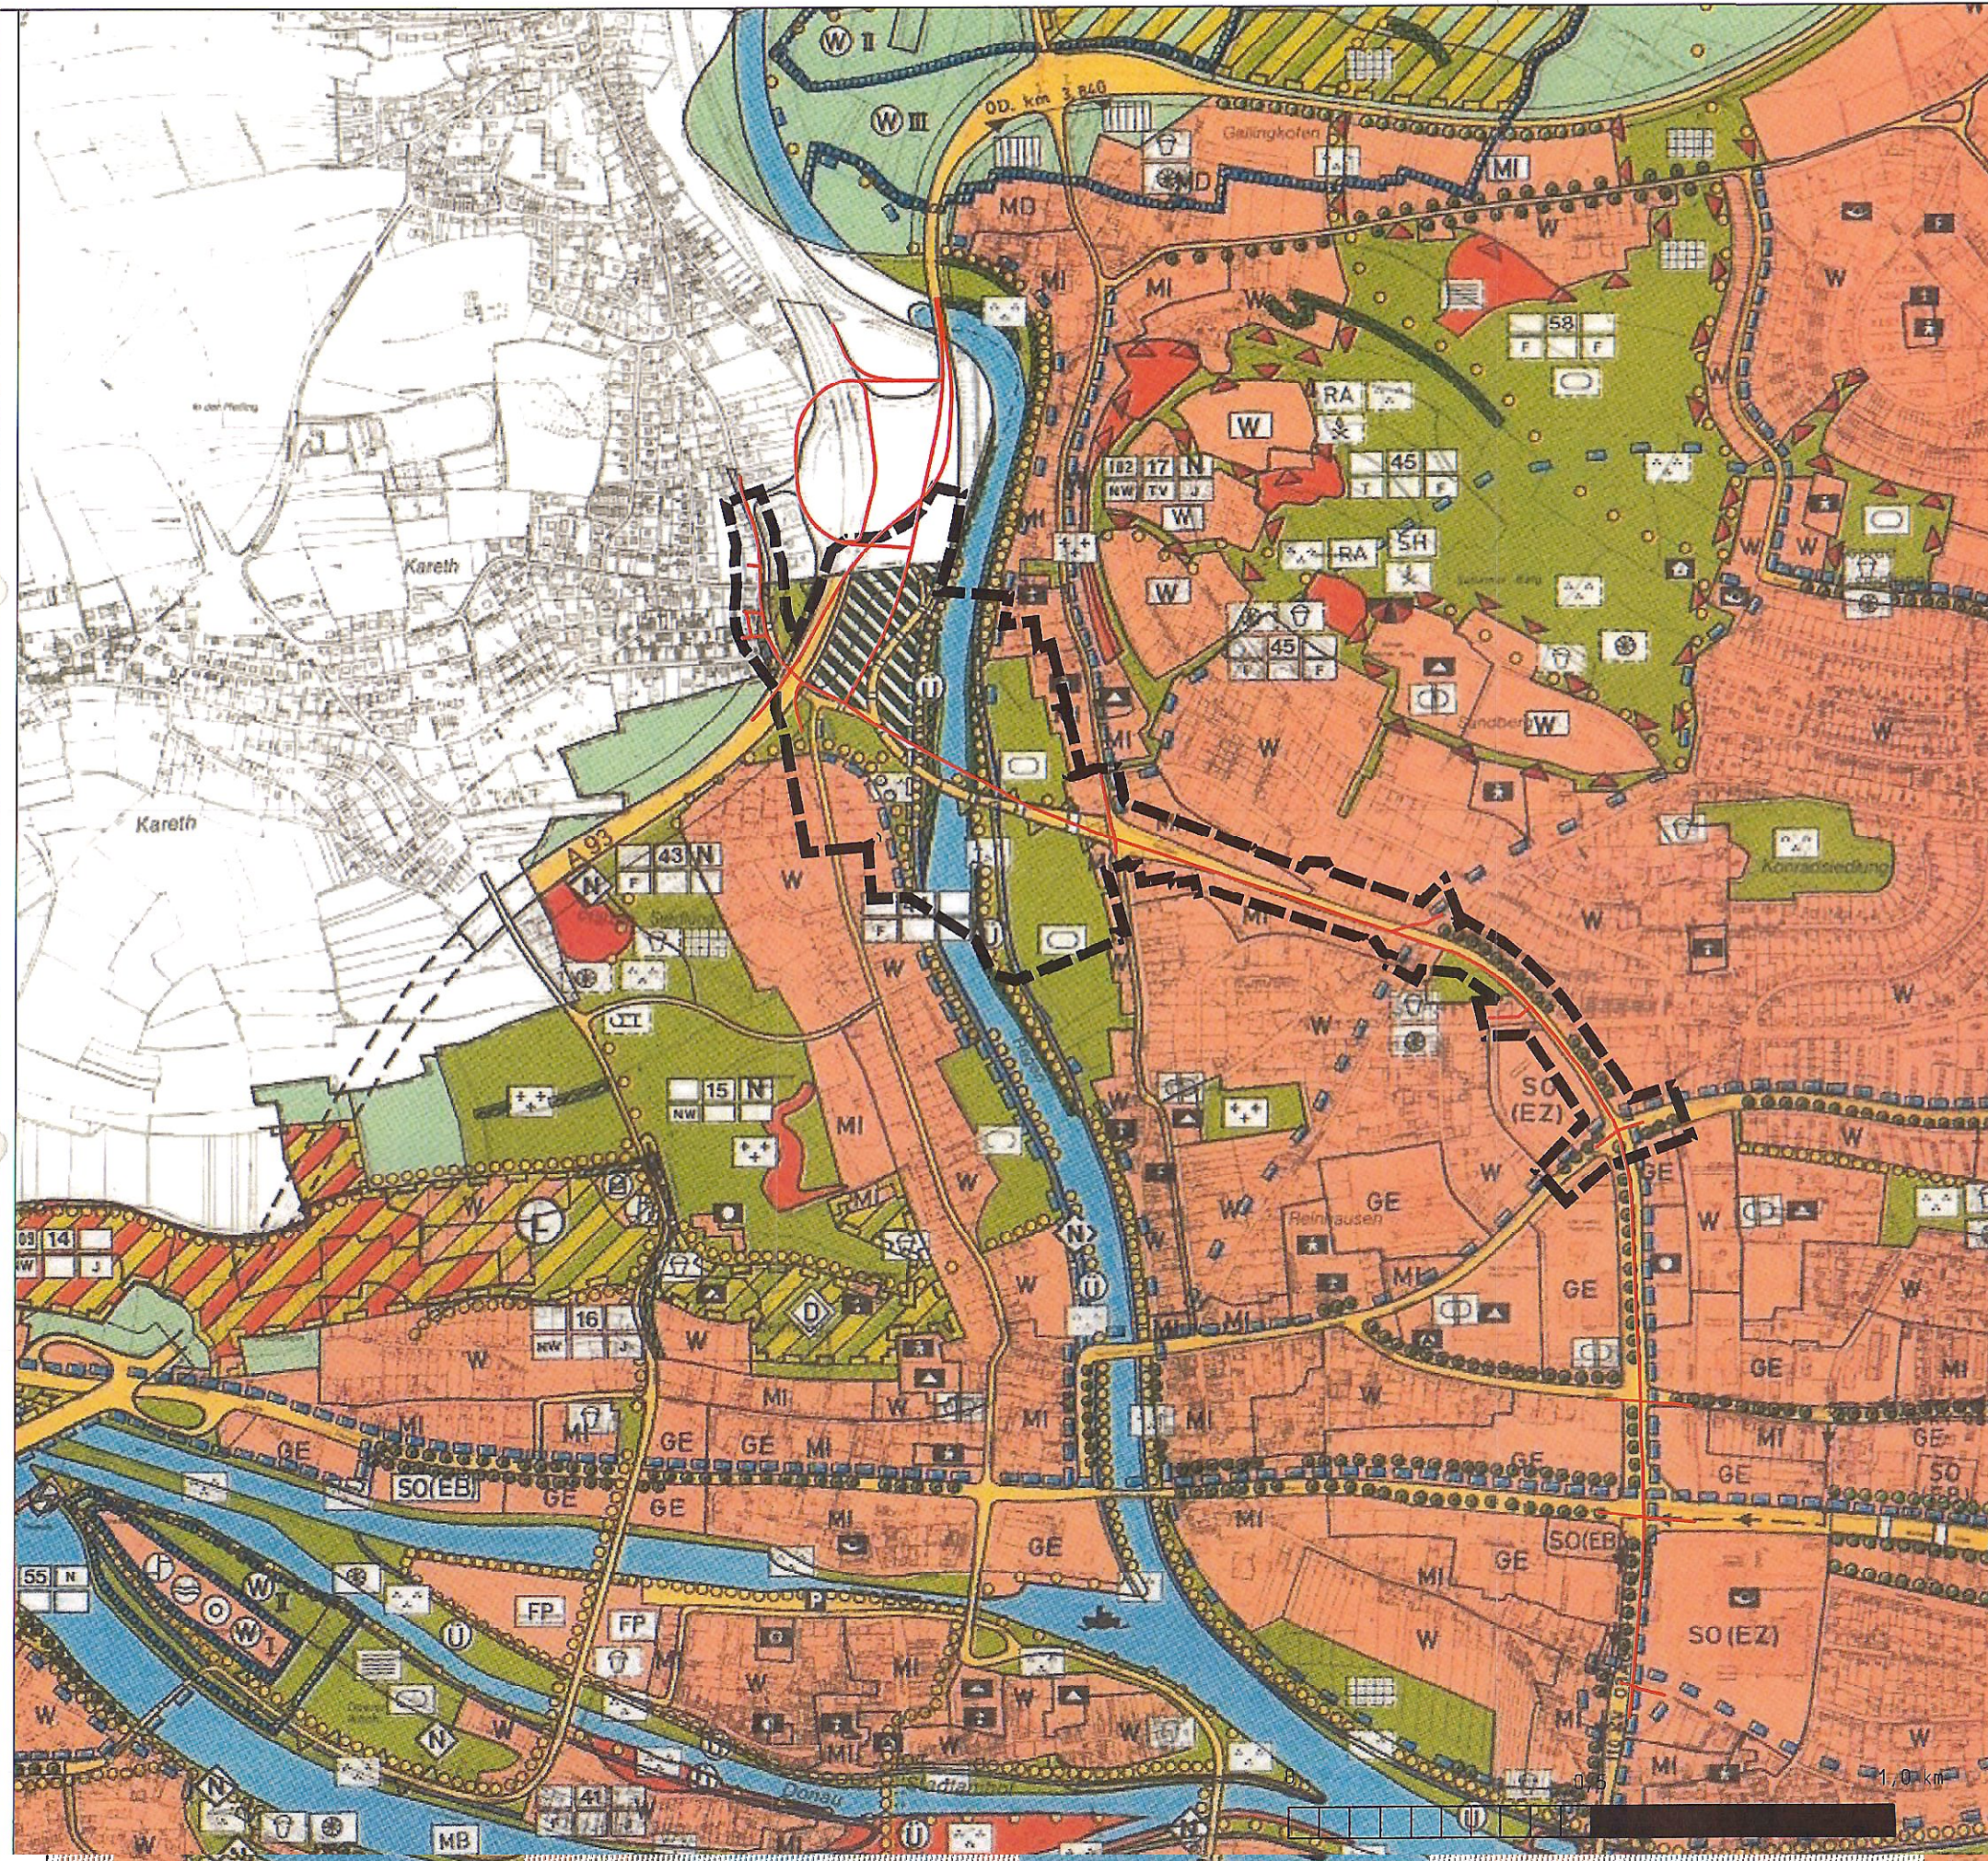

Legende:

**SCHUTZGEBIETE UND SCHUTZOBJEKTE**

vorhanden geplant

**NATUR-UND LANDSCHAFTSSCHUTZ**

- Naturdenkmal; Einzelschöpfung nach Art. 9 BayNatSchG.
- Naturschutzgebiet nach Art. 7 BayNatSchG.
- Landschaftsschutzgebiet nach Art. 10 BayNatSchG.
- Landschaftsschutzgebiet Auflösung nach Ablauf der Schutzfrist
- A Schutzobjekt nach Art. 9 BayNatSchG.

**BIOTOPE NACH DER AMTL. BIOTOPKARTIERUNG IN BAYERN VON 1974/75 MIT ERGÄNZUNGEN**

- Flächenhafter Biotop
- NW Naturnaher Waldbestand
- F Feuchtbiotop, Bachbegleitende Vegetation, Bruchwaldreste, Quellmoor
- TV Trockenrasen-Verbuschungszone
- T Trocken- und Halbtrockenrasen
- Linienhafter Biotop
- HF Hecke, Fluggehölz, Einzelbaum

**MASSNAHMEN, PFLEGE MASSNAHMEN**

- F Freizeit und Erholung
- E Beweidung
- S natürliche Sukzession
- J jetzige Bewirtschaftung beibehalten
- Anordnung der Aussagen zu den Biotopen
- Biotopnummer der amtlichen Biotopkartierung
- Biotopnummer Landschaftsplan
- Schutzvorschlag
- Maßnahmen (Pflegemaßnahmen)
- Biotopart

**GRÜNFLÄCHEN**

- Parkanlage
- Sportplätze
- Schulsportanlage
- Kinderspielfeld

**FREIZEIT UND ERHOLUNG**

- Bedeutender Wanderweg
- Bedeutender Radweg

**WASSERFLÄCHEN**

- Fließgewässer
- Überschwemmungsgebiet

**BAUFLÄCHEN**

- Bauflächen
- Baufläche, für die eine Eingrünung vorzusehen ist
- Grenze der Bebauung, die aus landschaftspflegerischen Gründen nicht überschritten werden sollte

**FLÄCHEN FÜR DIE LAND-UND FORSTWIRTSCHAFT**

- Landwirtschaft
- auszufordende Fläche

**VERKEHRSFLÄCHEN**

- Überörtliche u. örtliche Hauptverkehrsstraße

Kartengrundlage:  
Verkleinerung der Sonderkarte der Stadt Regensburg und der Bayerischen Flurkarte M. = 1:5000  
Bearbeitet von  
Landschaftsarchitekt Werner Röth, Amberg

**FLÄCHENNUTZUNGSPLAN VOM 31.01.1983 IN DER FASSUNG DER 2. ERGÄNZUNG VOM 02.04.1984**  
GEBIETSSTAND 01.01.1984

STADT REGENSBURG STADTPLANUNGSAMT

Stadtl. Planungsamt  
Tiefbauamt  
Planfeststellung  
öffentlich ausgelegt  
von: 03. März 2014  
bis: 17. März 2014

**STADT REGENSBURG**

PROJEKT: Planfeststellung Ausbau der Nordgastraße und Neubau der Sallerner Regenbrücke

ZICHUNG: Anlage 12.0 A, Landschaftsplan

LEISTUNGSPHASE: Landschaftspflegerischer Begleitplan

ZUERLEGUNG	DATUM	NAMM	INHALT

PROJEKTMANNR: 22002  
PLANNUMMER: Anlage 12.0 A  
MASSSTAB: o.M.  
DATUM: 15.03.2008  
BEARBEITET: Klöner  
GEZEICHNET: Böckner