


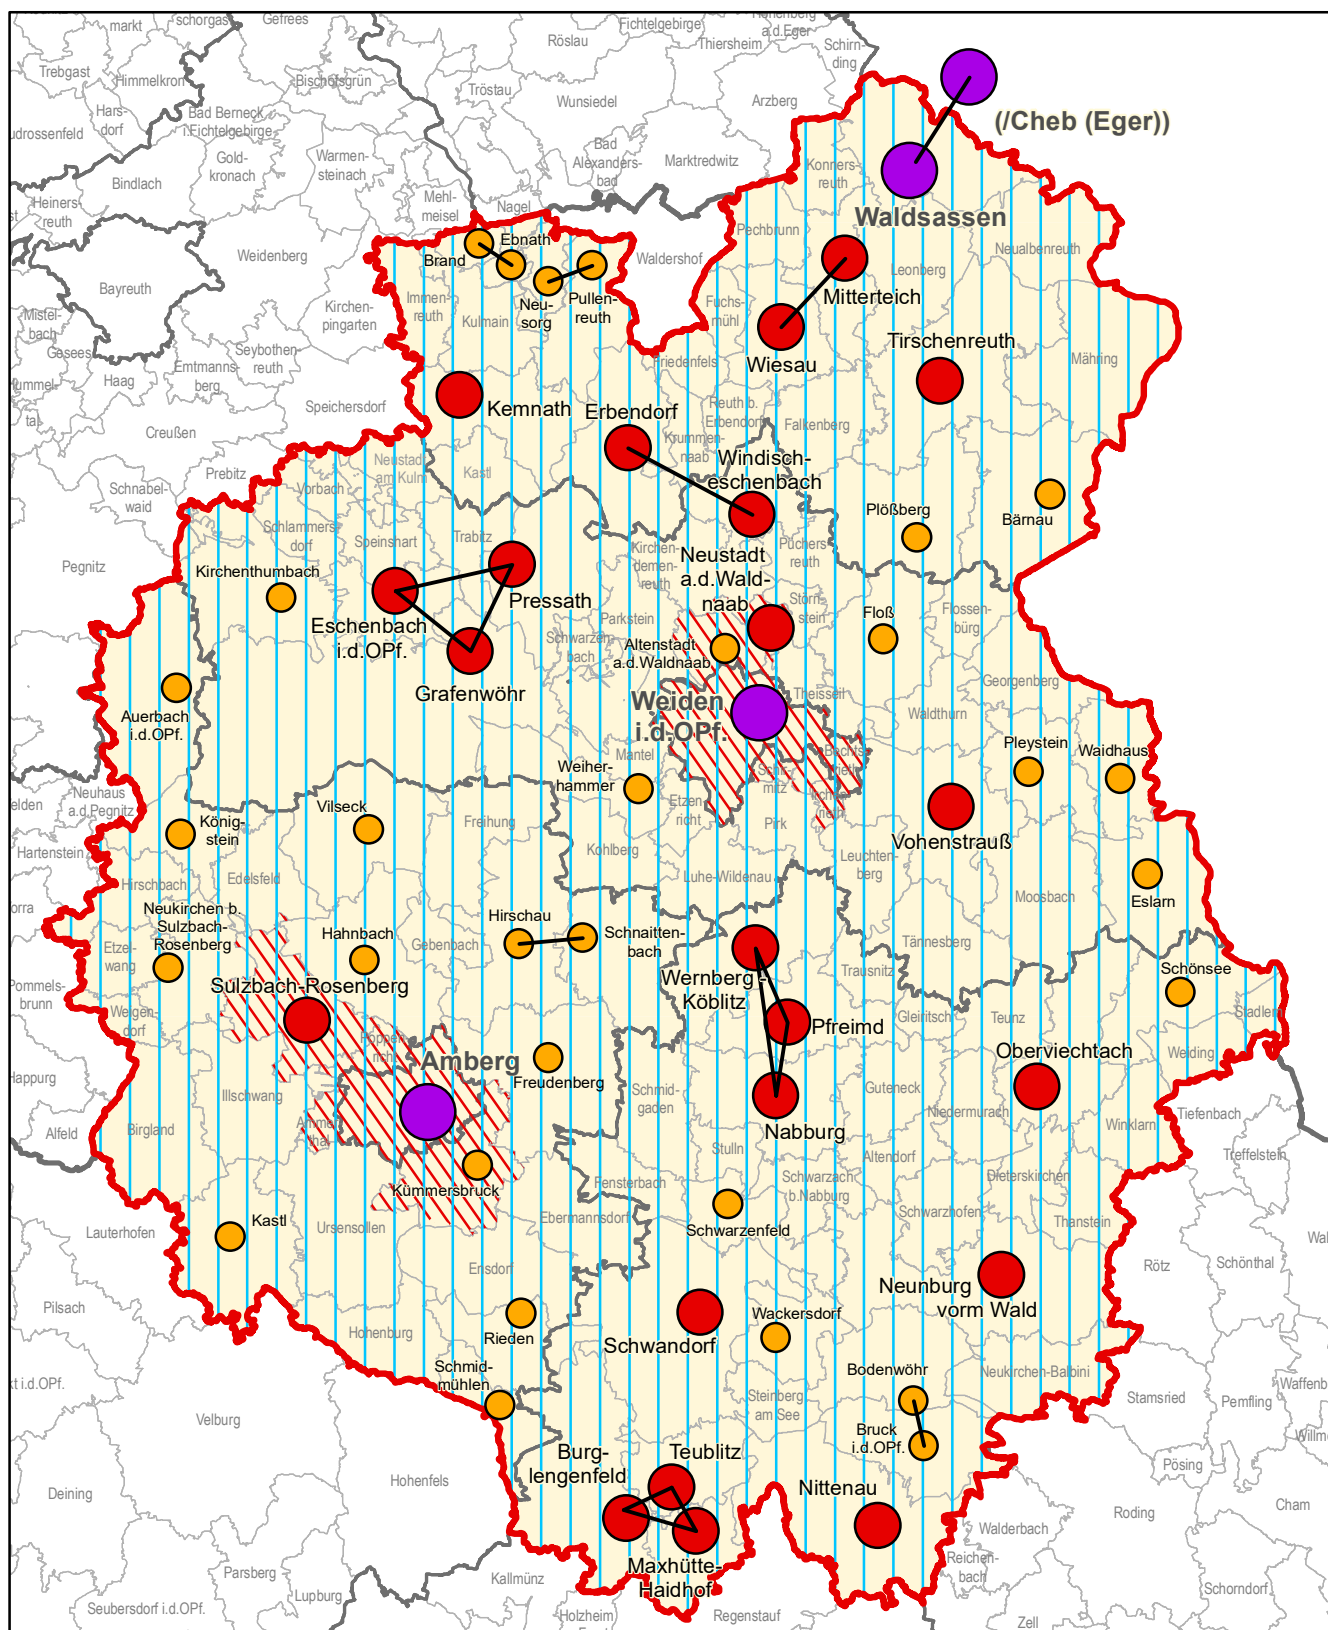

Raumstruktur

Stand: 01.Juni 2022

Ziele der Raumordnung und Landesplanung

a) zeichnerisch erläuternde Darstellung verbaler Ziele

Grundzentrum

zentrale Mehrfachorte sind durch Verbindungslinien gekennzeichnet

b) Nachrichtliche Wiedergabe staatlicher Planungsziele

Grenze der Region

Allgemeiner ländlicher Raum

Ländlicher Raum mit Verdichtungsansätzen

Raum mit besonderem Handlungsbedarf

Oberzentrum


Mittelzentrum

zentrale Mehrfachorte sind durch Verbindungslinien gekennzeichnet

Maßstab 1 : 500 000

0 5 10 15 20 25 Kilometer

Herausgeber: Regionaler Planungsverband Oberpfalz-Nord
Bearbeitung: Technisches Büro, Sg.24, Regierung der Oberpfalz

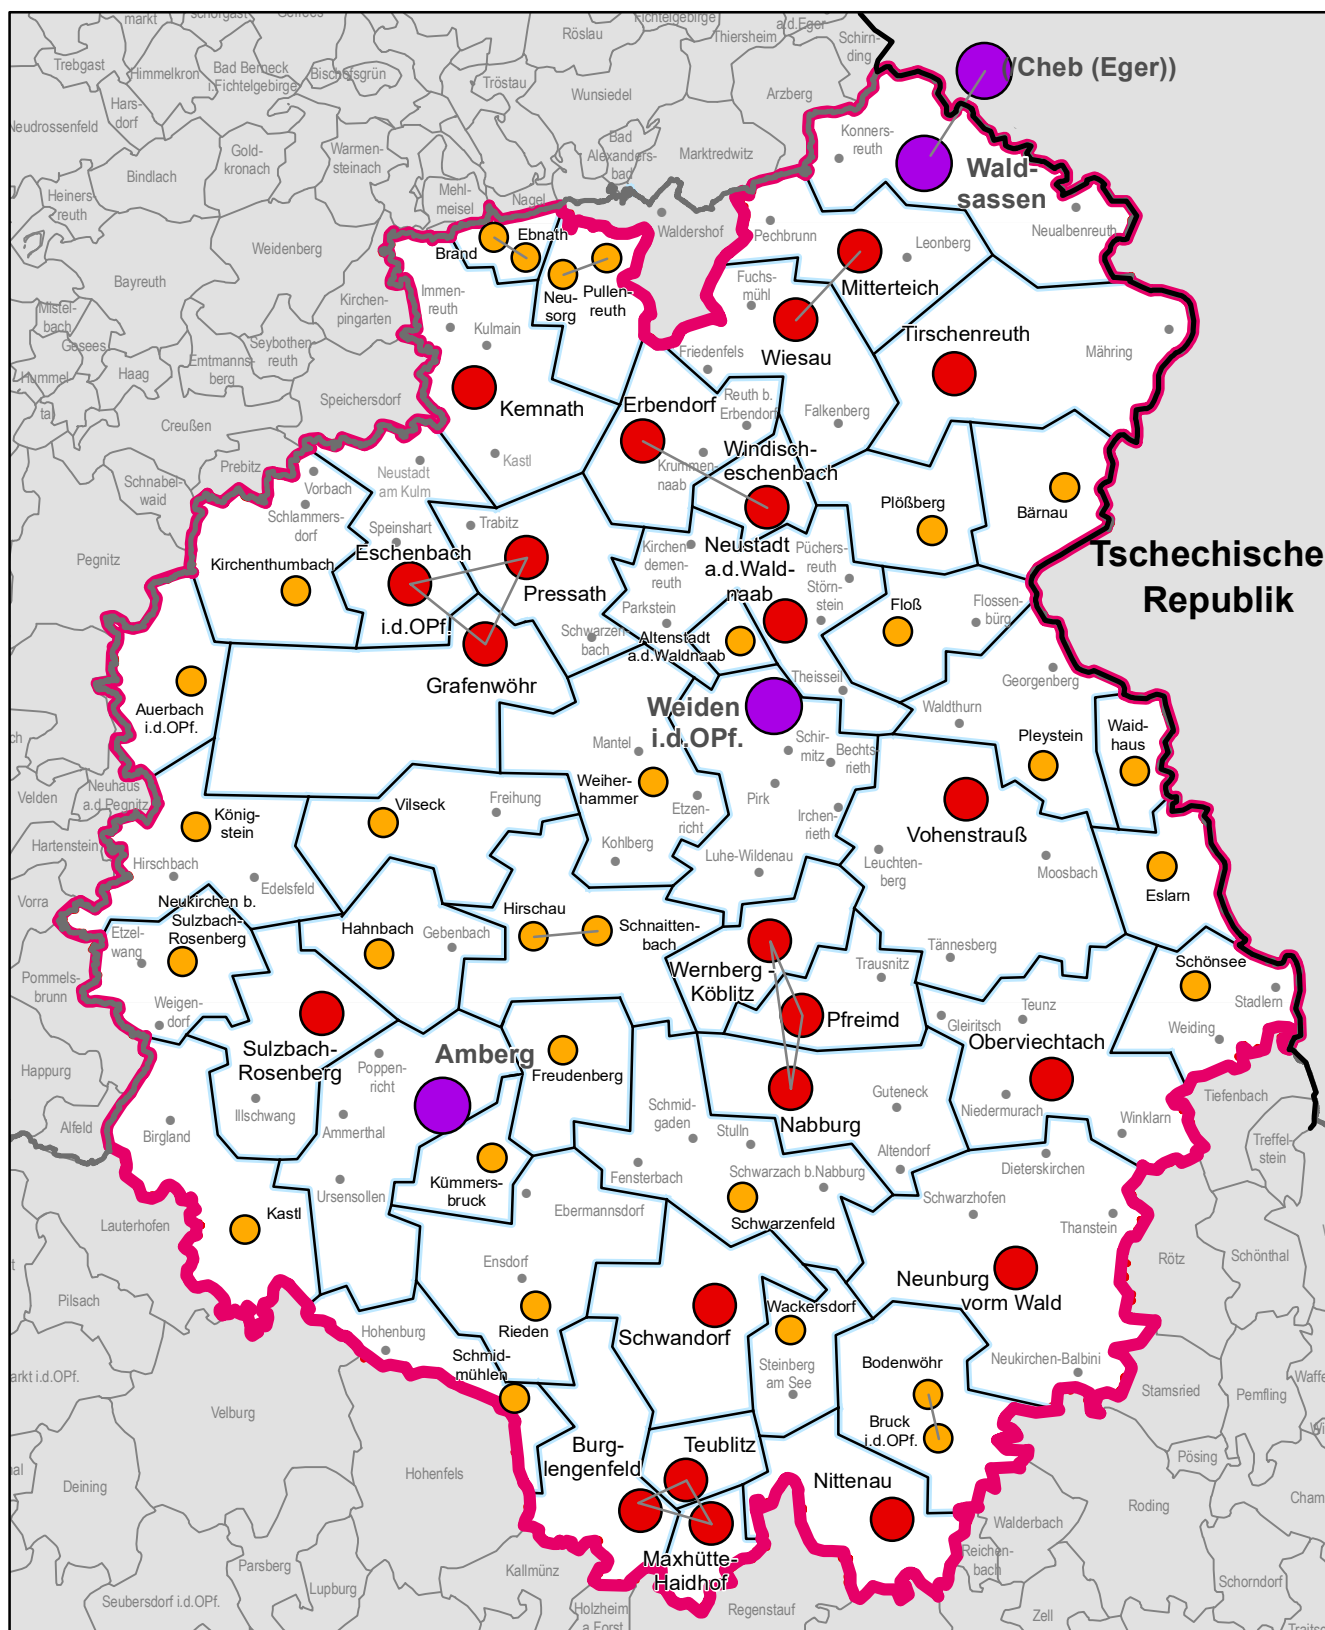

Stand: 01.Juni 2022


Zentrale Orte, Nahbereiche

-  Oberzentrum
-  Mittelzentrum
-  Grundzentrum
-  Sonstige Gemeinde im Nahbereich

zentrale Mehrfachorte sind durch
Verbindungslinien gekennzeichnet

-  Nahbereichsgrenze
-  Grenze der Region
-  Grenze des Regierungsbezirks
-  Gemeindegrenzen ausserhalb der Region
-  Landesgrenze

Maßstab 1 : 500 000

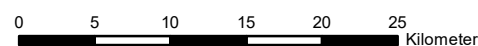

Herausgeber: Regionaler Planungsverband Oberpfalz-Nord
Bearbeitung: Technisches Büro, Sg.24, Regierung der Oberpfalz