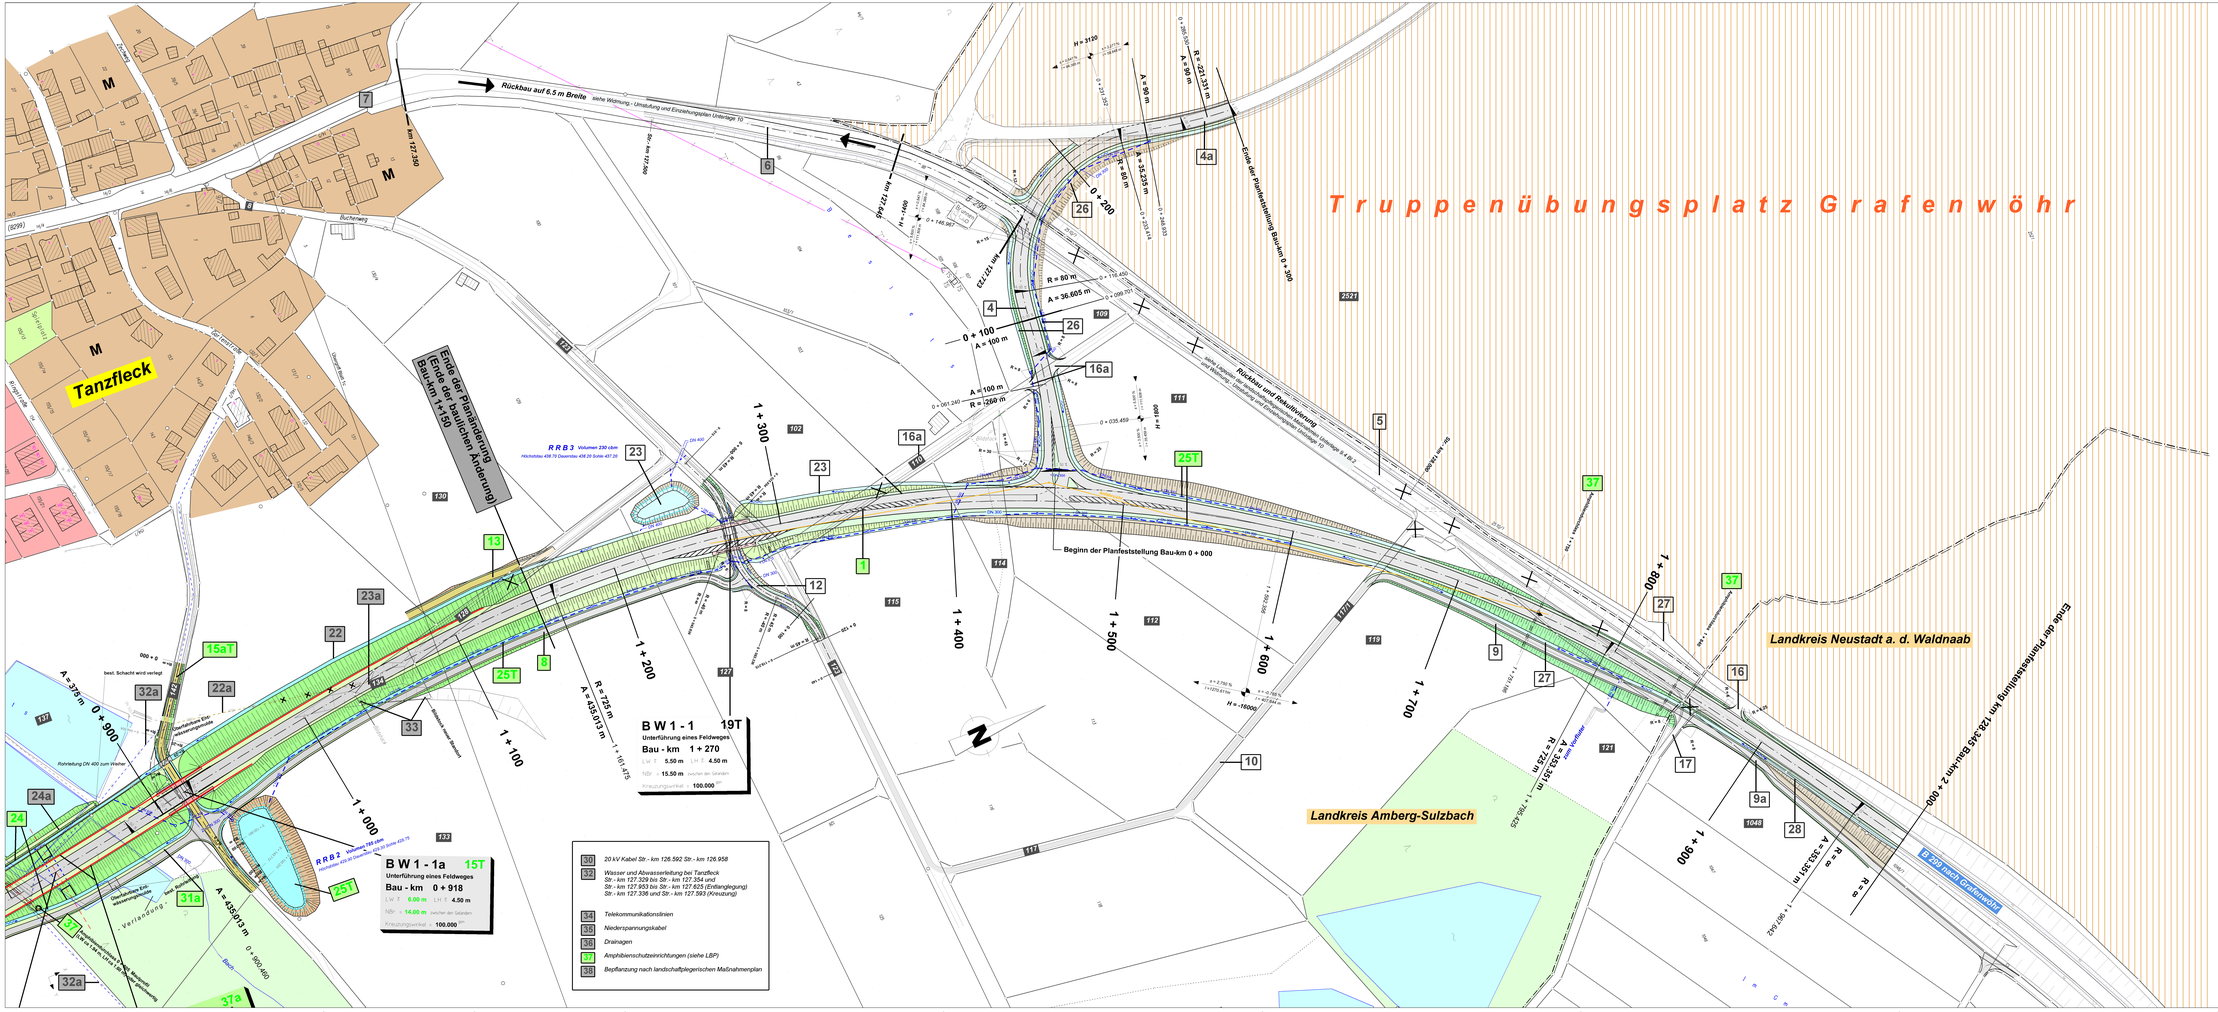
Truppenübungsplatz Grafenwöhr
Rückbau auf 6.5 m Breite
siehe Widmung - Umwidmung und Einziehungsplan Unterlage 10
Tanzfleck
Ende der Planänderung (Ende der baulichen Änderung)
Ende der Planfeststellung Bau-km 0 + 390
Beginn der Planfeststellung Bau-km 0 + 000
Ende der Planfeststellung km 126.945 Bau-km 2 + 000
Rückbau und Rekultivierung
siehe Lageplan - Grünordnung und Landschaftspflegerische Maßnahmen Unterlage 9.4 (BL)
siehe Widmung - Umwidmung und Einziehungsplan Unterlage 10
Landkreis Neustadt a. d. Waldnaab
Landkreis Amberg-Sulzbach
B 299 nach Grafenwöhr
B W 1 - 1
Unterführung eines Feldweges
Bau - km 1 + 270
19T
B W 1 - 1a
Unterführung eines Feldweges
Bau - km 0 + 918
15T
R R B 3 Volumen 230 cbm
R R B 2 Volumen 788 cbm
Rohrleitung DN 400 zum Weiher
Überfahrung Erd-verkabelungsmasten
Bach
Bauwerk unter Bahnlinie
Bauwerk unter Bahnlinie
Bauwerk unter Bahnlinie