


M=1:50

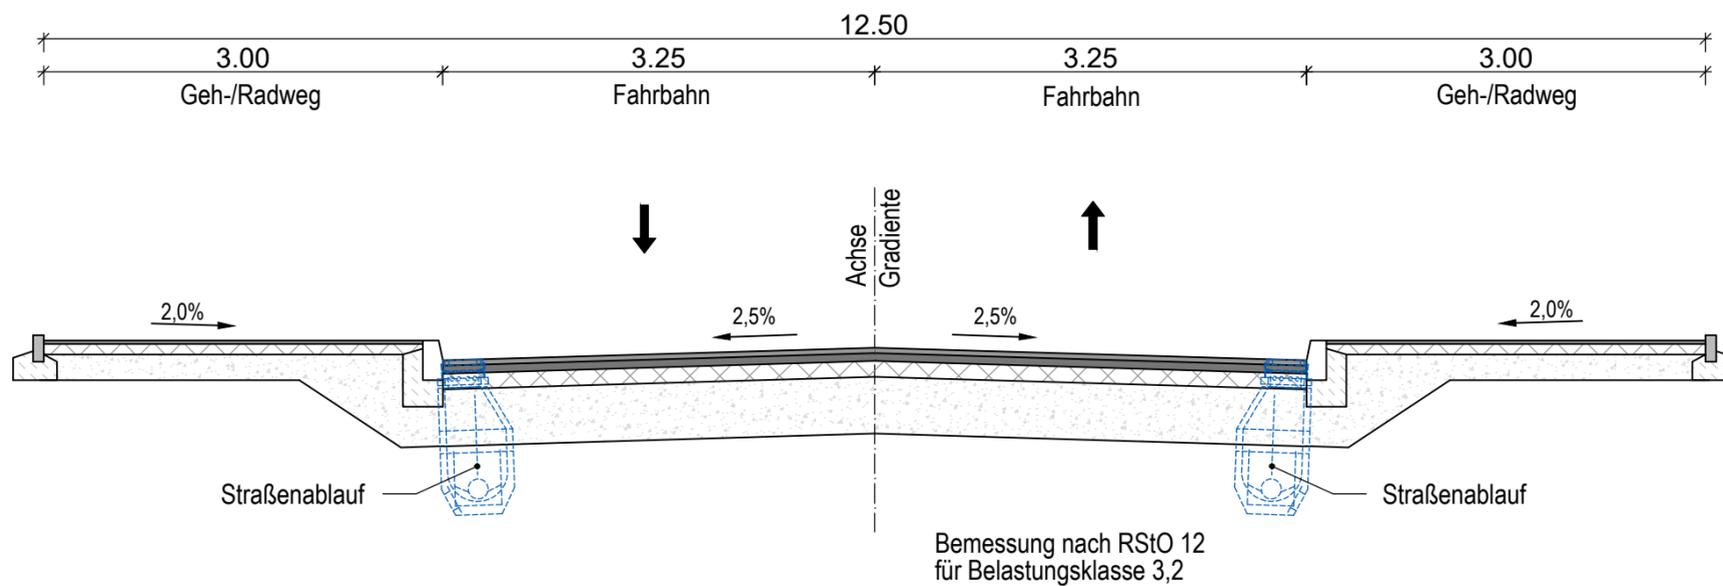

# REGELQUERSCHNITT M 1:50



Entwurfsbearbeitung:

**SRP**  
Schneider + Partner

bearbeitet:	Gz:	Juni 2020	Lemnitzer
gezeichnet:	Gz:	Juni 2020	Kowalski
geprüft:	Gz:	Juni 2020	Kuhnlein
	Gz:		

PSP Nr.:	
Projekt:	S 08 3700 I

Freistaat Bayern  
Staatliches Bauamt Amberg-Sulzbach  
i. A. der Großen Kreisstadt Schwandorf  
Archivstraße 1  
92224 Amberg

TEL. 09621/307-0, FAX. 09621/307-188, E Mail poststelle@stbaas.bayern.de

bearbeitet:	Gz:	Juni 2020	Kiefmann
gezeichnet:	Gz:		
geprüft:	Gz:	Juni 2020	Neudam
	Gz:		

PSP Nr.:	
Projekt:	Erneuerung Große Naabbrücke, Mittlere Naabbrücke und Verkehrsanlagen in der OD Schwandorf

Nr.	Art der Änderung	Datum	Zeichen

# FESTSTELLUNGSENTWURF

Staatliches Bauamt Amberg-Sulzbach  
im Auftrag der Großen Kreisstadt Schwandorf

Straße / Abschn.-Nr. / Station: St 2397 / Abs. 160 / Stat. 0,925 bis 1,175

PROJIS-Nr.:

Unterlage / Blatt-Nr.: 14  
Regelquerschnitt

Maßstab: 1 : 50

Erneuerung Große Naabbrücke, Mittlere Naabbrücke und Verkehrsanlagen in der OD Schwandorf

aufgestellt:  
Staatliches Bauamt Amberg-Sulzbach  
im Auftrag der Großen Kreisstadt Schwandorf

*Wasmuth*  
Wasmuth, Ltd. Baudirektor  
Amberg, den 03.07.2020

Festgestellt gemäß Art.39 BayStrVG  
durch Beschluss vom 02.05.2022  
**ROP-SG31-4354.3-5-2-115**  
Regensburg, den 02.05.2022  
Regierung der Oberpfalz

Meisel  
Baudirektor