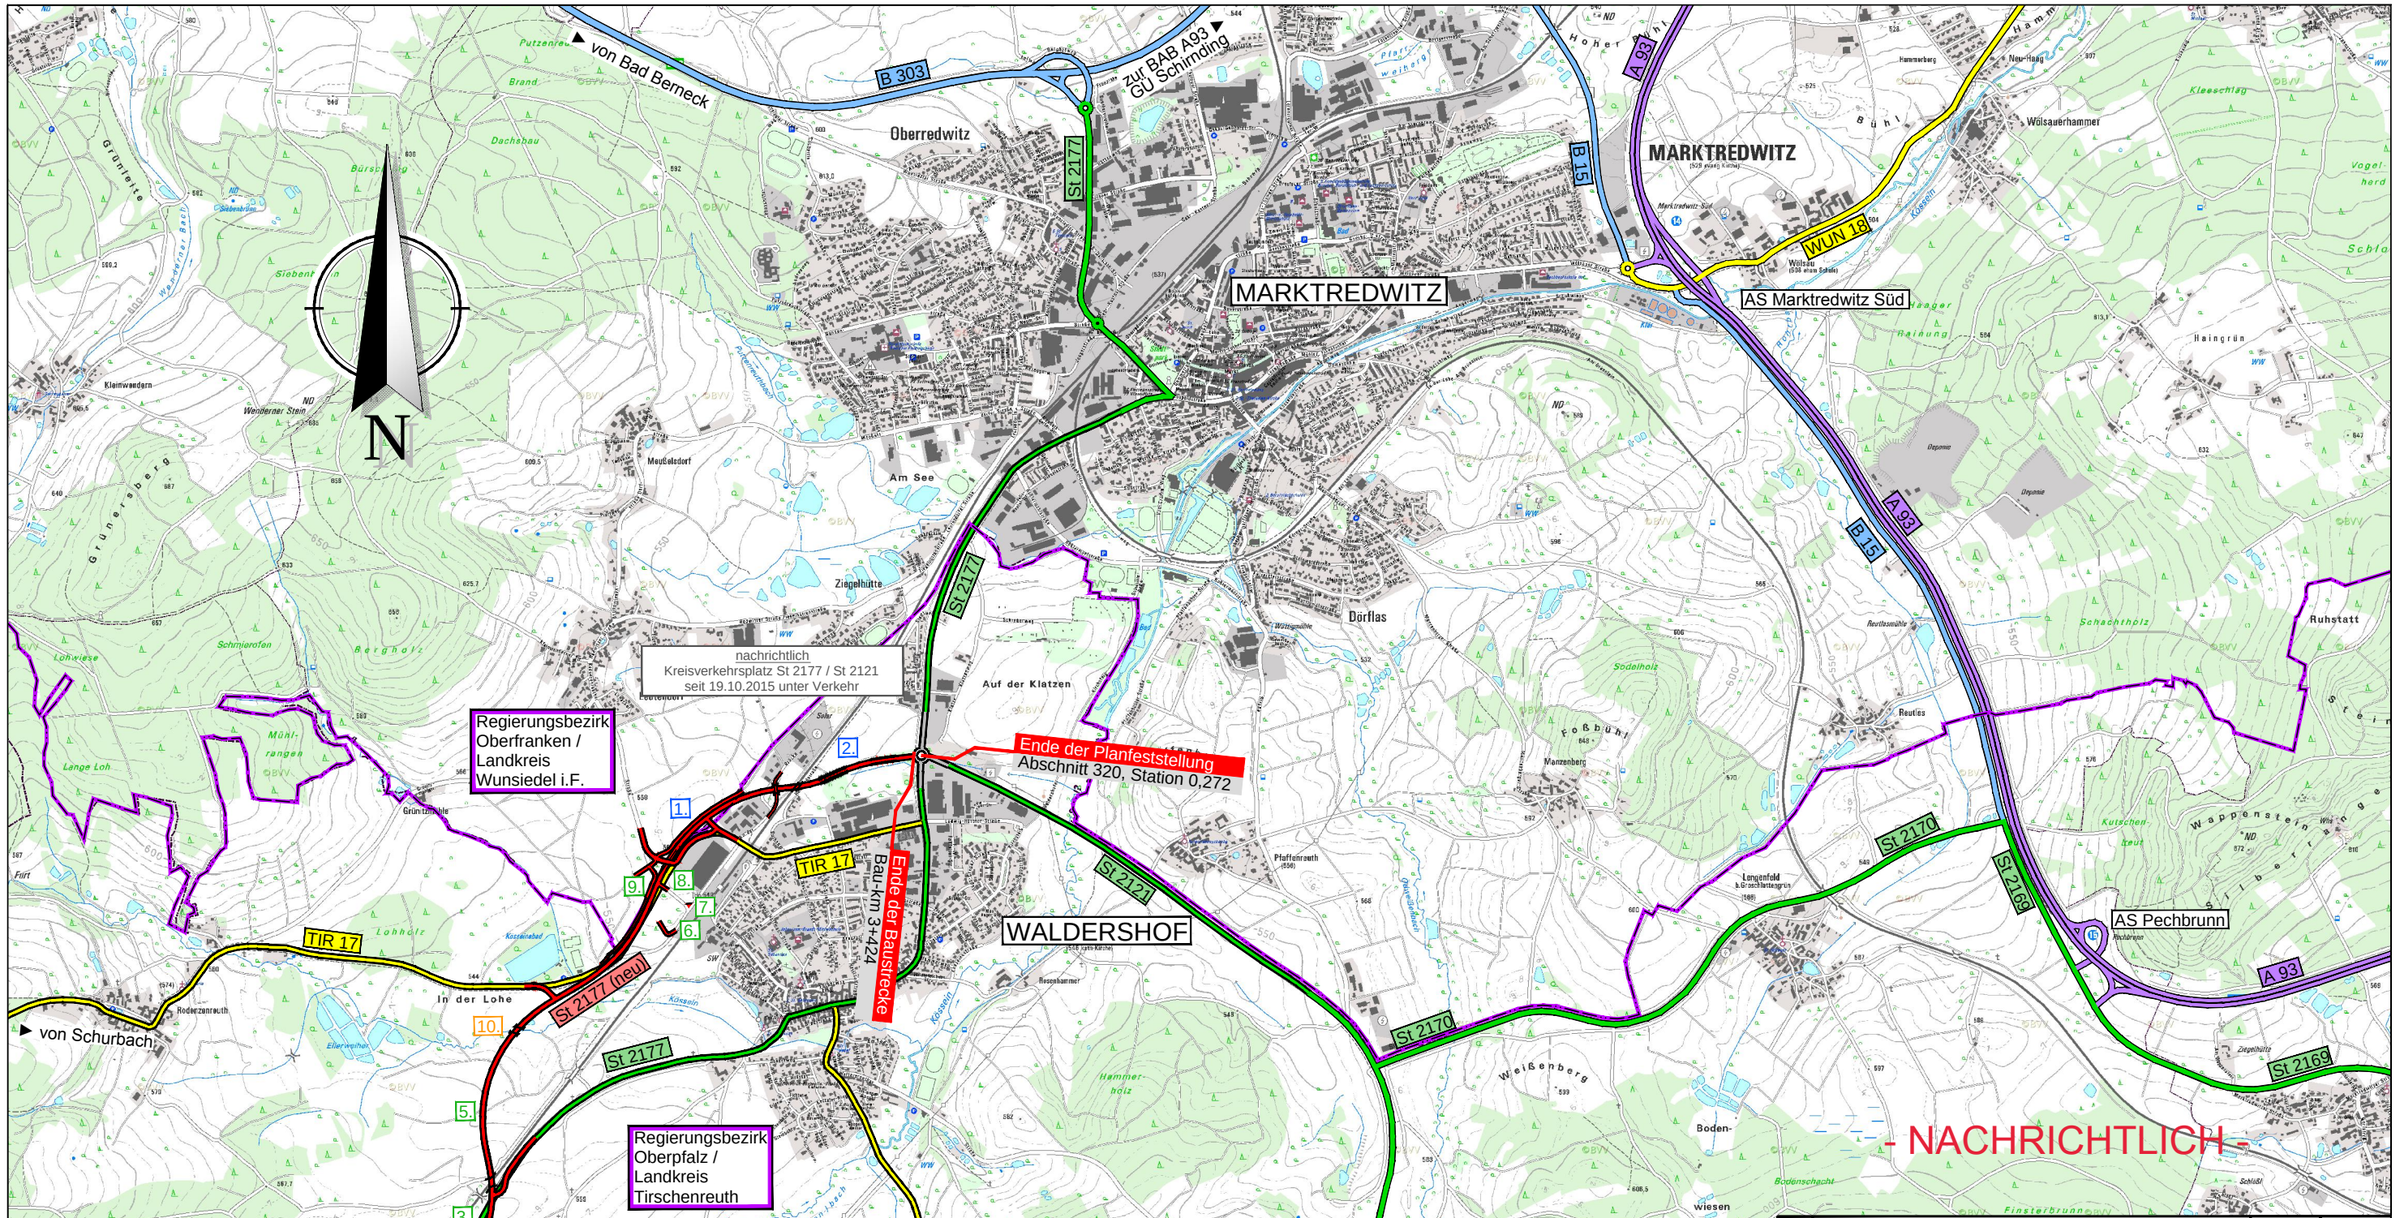

- NACHRICHTLICH -

Nr.	Art der Änderung	Datum	Name
1.	Tektur A: Änderung Knotenpunkt St 2177 / GVS Waldershof / GVS Leutendorf	Dez. 2015	Reinel
2.	Tektur A: Trassenverschiebung von km 3+014 bis km 3+424	Dez. 2015	Reinel
3.	Tektur B: Kompletter Rückbau der St2177; neuer öFW von 0+245 bis 0+455	Jan. 2018	Reinel
4.	Tektur B: Entfall der Ausgleichsfläche A1 von km 0+250 bis km 0+500	Jan. 2018	Reinel
5.	Tektur B: Ausweichstelle im öFW bei km 0+950	Jan. 2018	Reinel
6.	Tektur B: Geänderte Zufahrt zum öFW bei km 2+050	Jan. 2018	Reinel
7.	Tektur B: Ausrundung zwischen den öFW Fl.-Nr. 2451 und Fl.-Nr. 2558/2	Jan. 2018	Reinel
8.	Tektur B: zusätzliche Anbindung des öFW Fl.-Nr. 2451 an St 2177 bei km 2+185	Feb. 2018	Reinel
9.	Tektur B: Verbreiterung des RW zur Erschließung der Fl.-Nr. 230	Feb. 2018	Reinel
10.	Tektur C: Bauwerk 1-1 an den Verlauf der Kössein angepasst	Juli 2018	Reinel

Tektur C vom 20.08.2018

Freistaat Bayern
Staatliches Bauamt Amberg-Sulzbach

St 2177 "Kulmain - Marktredwitz"

Unterlage Nr. 2c
Blatt Nr.

	Datum	Zeichen
bearbeitet	Nov. 2018	Messner
gezeichnet	Nov. 2018	Reinel
geprüft	Nov. 2018	Viehmann
geprüft		

PLANFESTSTELLUNG

St 2177,
Ortsumgehung Waldershof

Abschnitt 320, Station 1,731 bis Abschnitt 360, Station 0,272
Bau-km 0+000 bis Bau-km 3+424

Übersichtskarte

Maßstab : 1 : 25.000

Aufgestellt:
Amberg, 30.11.2018
Staatliches Bauamt Amberg-Sulzbach

Wasmuth, Leitender Baudirektor

gedruckt: 29.11.2018 Datei: P:\Waldershof\St2177_Ortsumgehung Waldershof\Planfeststellung_Tektur\Übersichtskarte_01.dwg