


DETAILPLAN

M = 1 : 1000

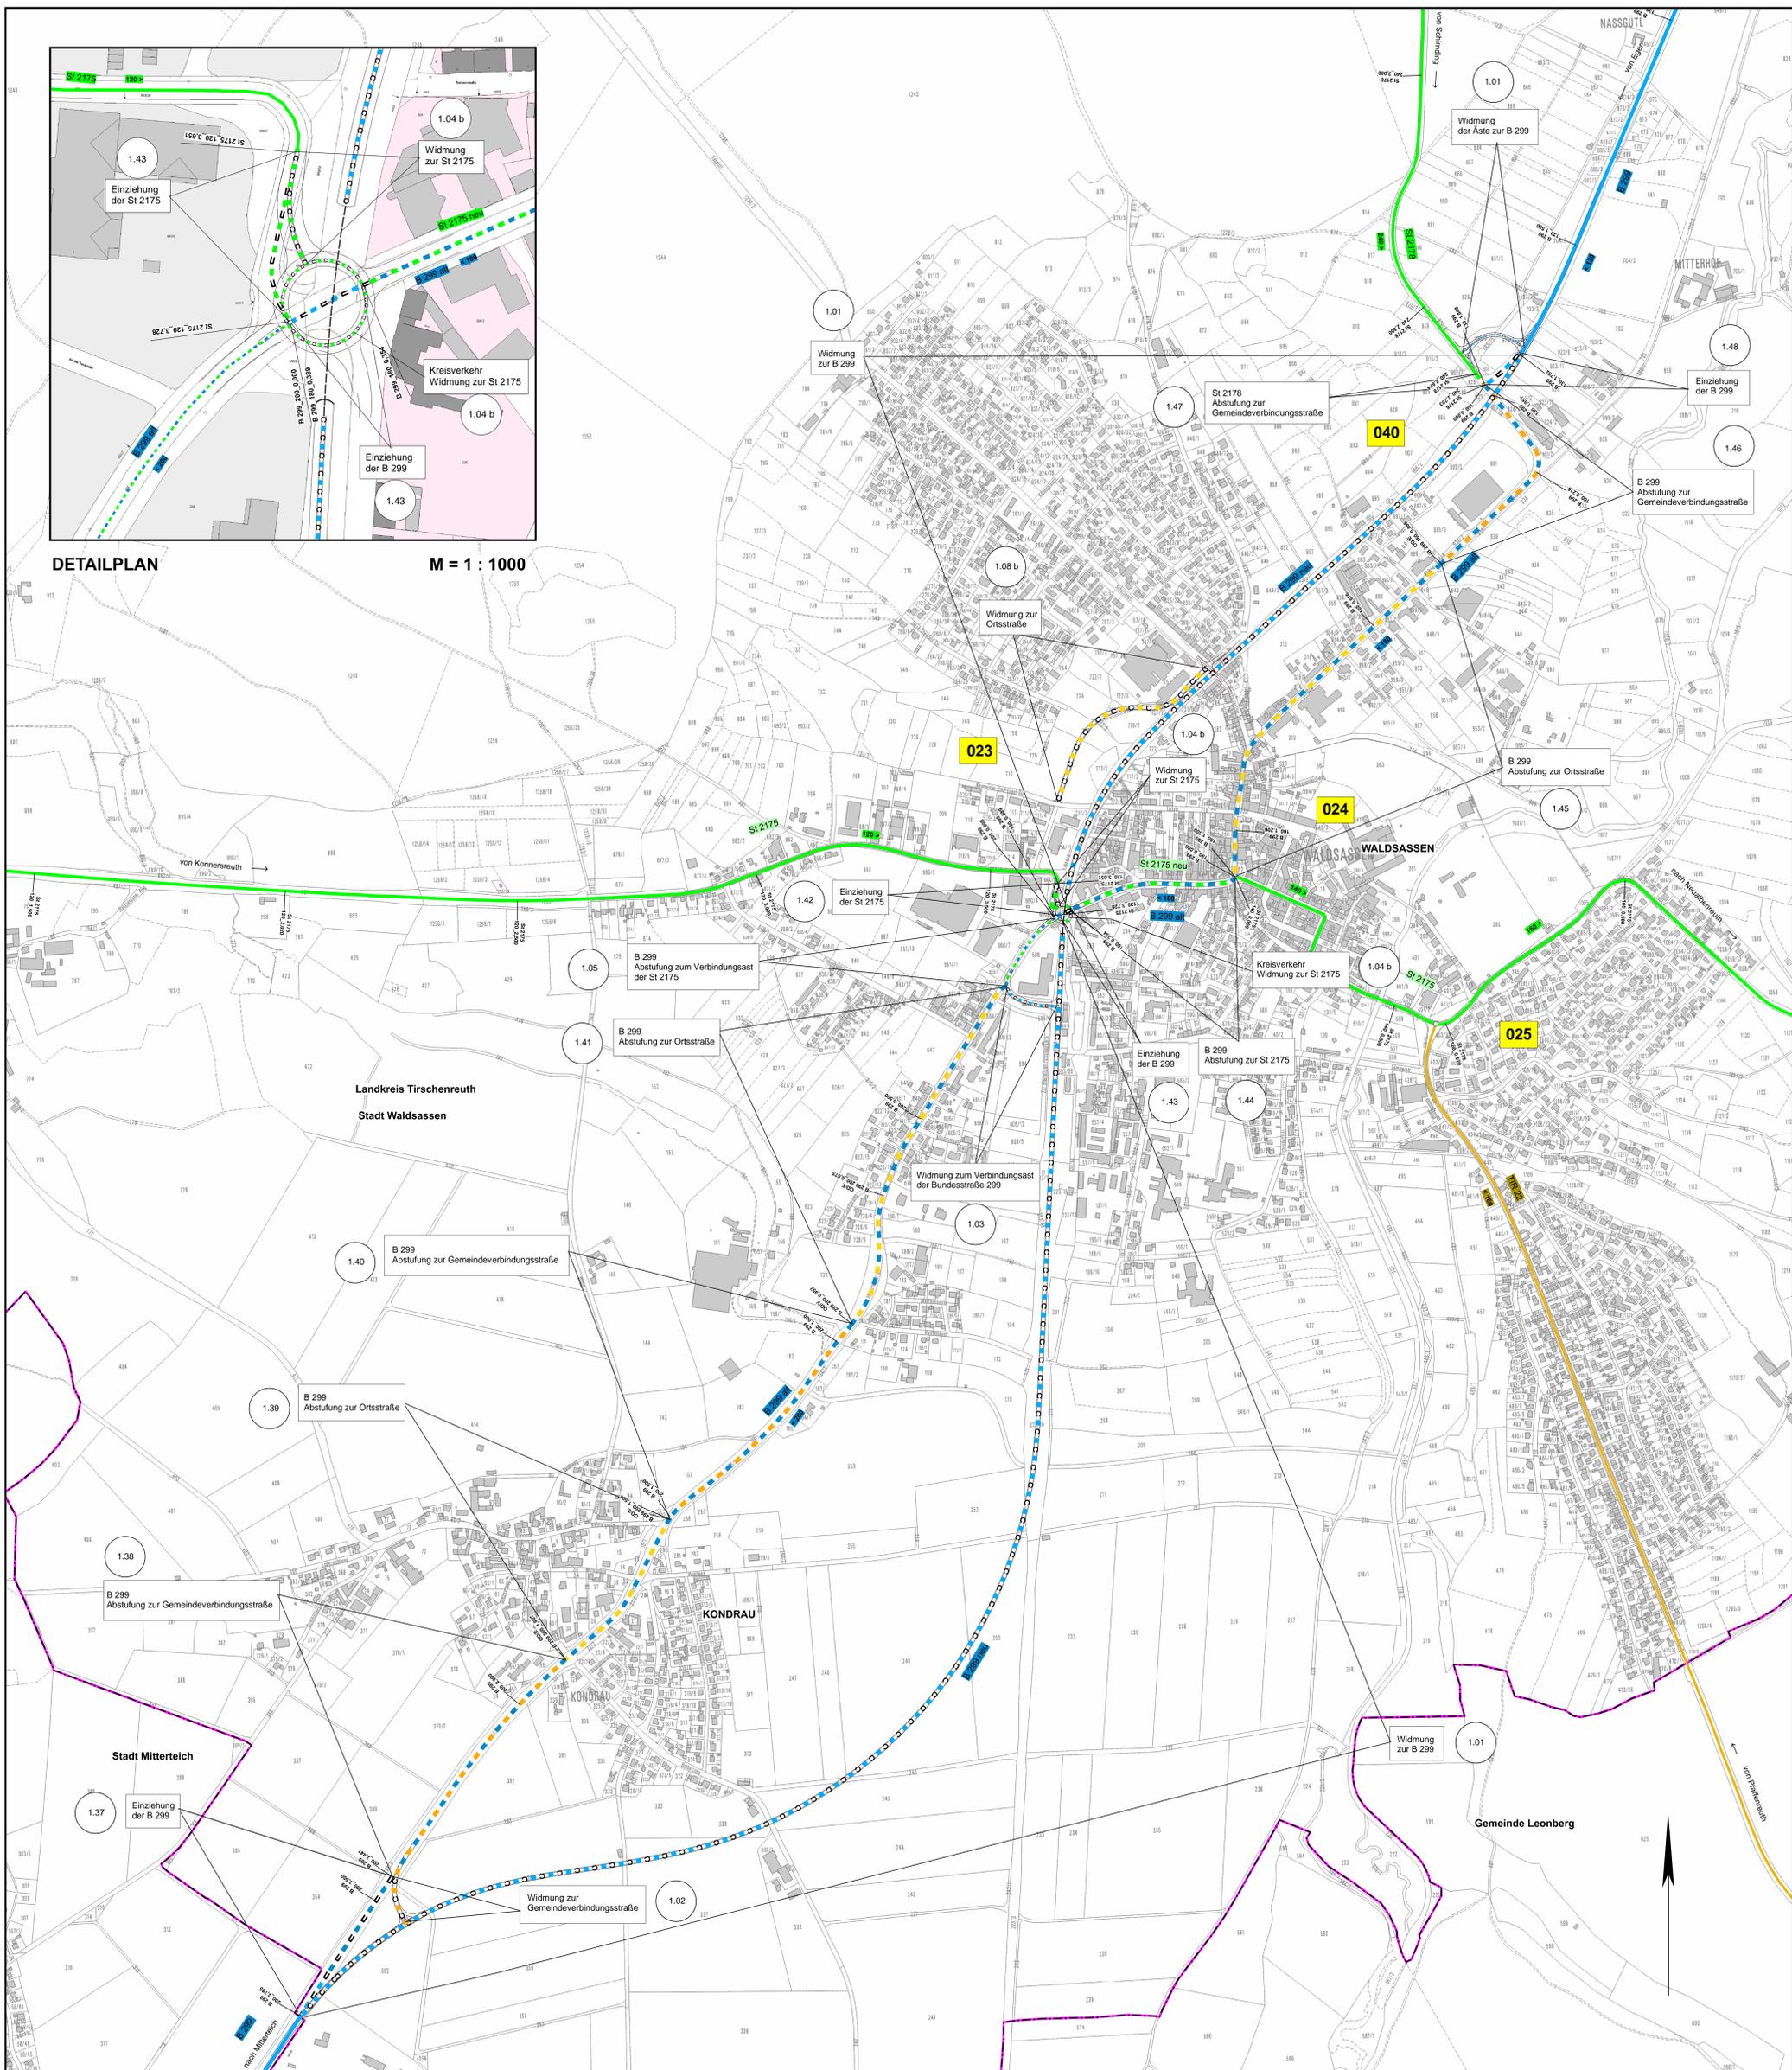

Landkreis Tirschenreuth
Stadt Waldsassen

Stadt Mitterteich

KONDRAU

Gemeinde Leonberg

Zeichenerklärung

In Betrieb

- Bundesstraße
- Staatsstraße
- Kreisstraße
- 450 > Abschnittsnummer

zu widmende Straßen

- Bundesstraße
- Staatsstraße
- Gemeindeverbindungsstraße
- Ortsstraße

einziehende Straßen

- Bundesstraße
- Staatsstraße

Abstufungen

- Bundesstraße zur Staatsstraße
- Bundesstraße zur Gemeindeverbindungsstraße
- Bundesstraße zur Ortsstraße
- Staatsstraße zur Gemeindeverbindungsstraße

Sonstiges

- Gemeindegrenze
- Nummer aus dem Bauwerksverzeichnis

Tekstur B vom 24.05.2017

Strassenbauverwaltung Freistaat Bayern aufgestellt: Städtisches Bauamt Amberg-Weißbühl	Umsatz: 4,4b Umstufungskonzept Planfeststellung
Strasse / Abschnittsnummer / Station B 299_130_1.785 - B 299_200_2.785	Übersichtsplan Maßstab 1 : 5.000
PROJIS-Nr.: XXXXXXX	Datum: 26.06.2013

B 299 "Mitterteich - Waldsassen - Bundesgrenze"
Verlegung bei
Waldsassen / Kondrau

Fachdaten:
© Bayerische Straßenbauverwaltung, Bayerisches
Straßeninformationssystem (BAYSTRIS), www.baystris.bayern.de
Geobasisdaten:
© Bayerische Vermessungsverwaltung, www.geodaten.bayern.de