


Landkreis Tirschenreuth

Stadt Waldsassen
Gemarkung Waldsassen

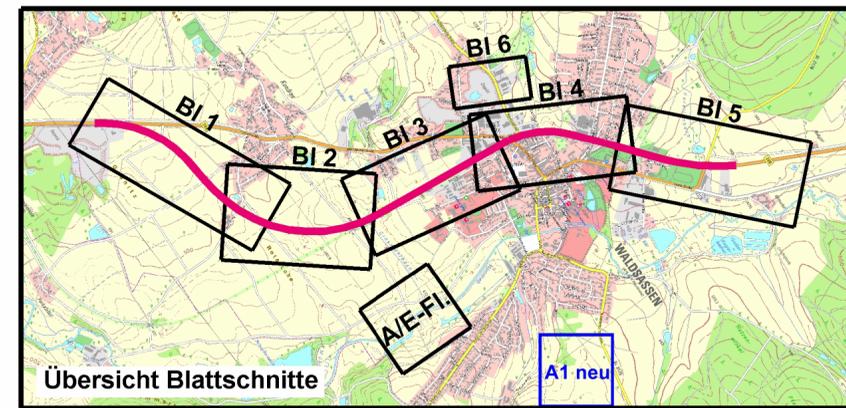

2.12.1* 00000 m ²	für den Straßenbau zu erwerbende Fläche
2.12.1* 00000 m ²	für den Straßenbau vorübergehend benötigte Fläche
2.12.1* 00000 m ²	für Dritte zu erwerbende Fläche
2.12.1* 00000 m ²	dauernd zu beschränkende Fläche 2.Nr. des Grunderwerbsplanes 12.Nr. des betroffenen Grundstückes 1.laufende Teilflächennummer * Fläche setzt sich aus mehreren Teilflächen der selben Flurnummer zusammen

Nr.	Art der Änderung	Datum	Name
1	TEKTUR A; Ausgleichsfläche A1 neu	28.04.2015	Ko

Freistaat Bayern Staatliches Bauamt Amberg-Weilburg <small>Archivstraße 1, 92224 Amberg, Tel. 09621/307-0, Fax 09621/307-188, E-Mail: poststelle@slbaas.bayern.de</small>	Unterlage	7.1
	Blatt Nr.	8
	Datum	Zeichen

Planfeststellung	bearbeitet	Apr 2015	Ko
B 299 "Mitterteich-Waldsassen-Bundesgrenze"	gezeichnet	Apr 2015	Hi
	geprüft	Apr 2015	Vi

Verlegung bei Waldsassen / Kondrau	Grunderwerbsplan
Abschnitt 200; Station 2,925 bis Abschnitt 130; Station 1,662 Str.km 137,965 bis Str.km 142,919	Ausgleichsfläche A1 neu
	Maßstab 1 : 1000

Aufgestellt:
Amberg, den 28.04.2015
Staatliches Bauamt

Wasmuth
Wasmuth, Ltd. Baudirektor

Festgestellt nach § 17 FStrG
gemäß Beschluss vom 27.07.2021
ROP-SG32-4354.2-1-5-850
Regensburg, 27.07.2021
Regierung der Oberpfalz

Breu, Bauberrat

Tektur A vom 28.04.2015