


BAB A6 - Wall-Wand-Kombination


BAB A6 - Lärmschutzwand

Station 853+265 - Station 853+400

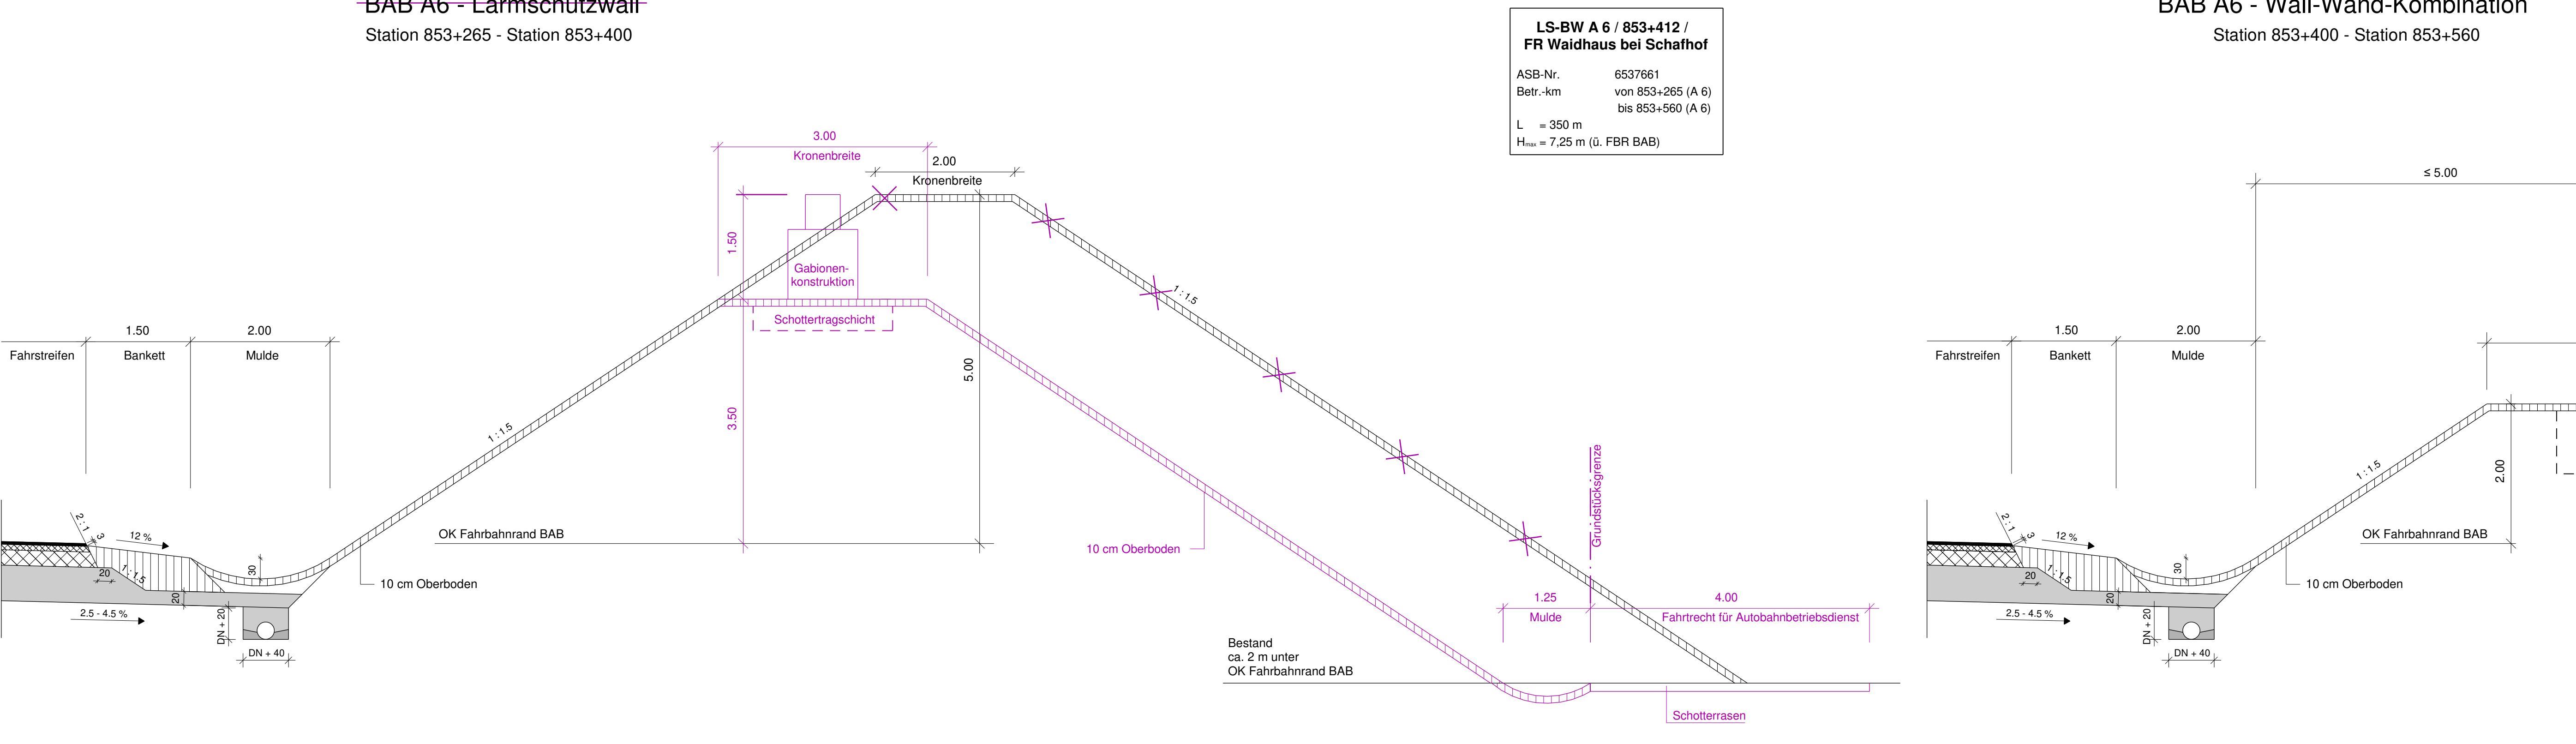

BAB A6 - Wall-Wand-Kombination

Station 853+400 - Station 853+560

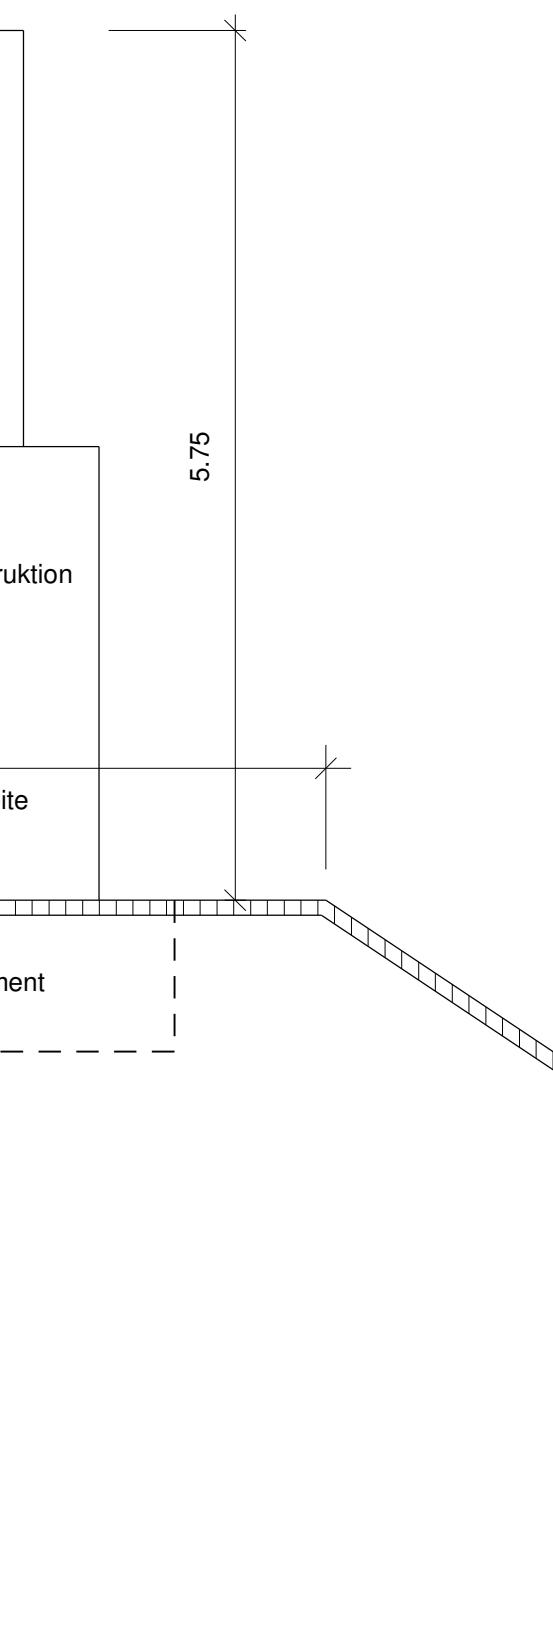

BBI INGENIEURE GMBH	bearbeitet:	25.11.2022	Schmid
	gezeichnet:	25.11.2022	Schmid
	geprüft:	25.11.2022	Schmid

Niederlassung Regensburg
Heinkelstraße 3
D-93049 Regensburg
Tel: +49 941 40208-0
Fax: +49 941 40208-30
www.bbi-ingenieure.de

Staatsliches Bauamt Amberg-Sulzbach	bearbeitet:		
	gezeichnet:		
	geprüft:	25.11.2022	Prüting

Archivstraße 1
92224 Amberg
Projekt: 418004-StBAAS-B85-A6
Tel.: 09621/307-0, Fax: 09621/307-188, E-Mail: poststelle@stbaas.bayern.de
418004-Feststellungsentwurf-RQ-240404

Nr.	Art der Änderung	Datum	Zeichen
1	Änderung Lärmschutzwand (853+265 bis 853+400)	04.04.2024	Schmid

FESTSTELLUNGSENTWURF Straßenbauverwaltung Freistaat Bayern Staatsliches Bauamt Amberg-Sulzbach Straße / Abschn.-Nr. / Station: B85_1420_3_537 bis B85_1460_0_569 PROJIS-Nr.: Maßstab: 1 : 50	Unterlage / Blatt-Nr.: 14.2 / 4
	Regelquerschnitt Lärmschutzwand
	Ausbau der B 85 im Kreuzungsbereich mit der BAB A 6 und der St 2151
aufgestellt: Staatsliches Bauamt Amberg-Sulzbach Sulzbach-Rosenberg, den 25.11.2022 Tobias Bäumler, Baudirektor	Tekur A vom 31.10.2024