



### Regelquerschnitt Bus/Lkw- Fahrgasse, Parkstände

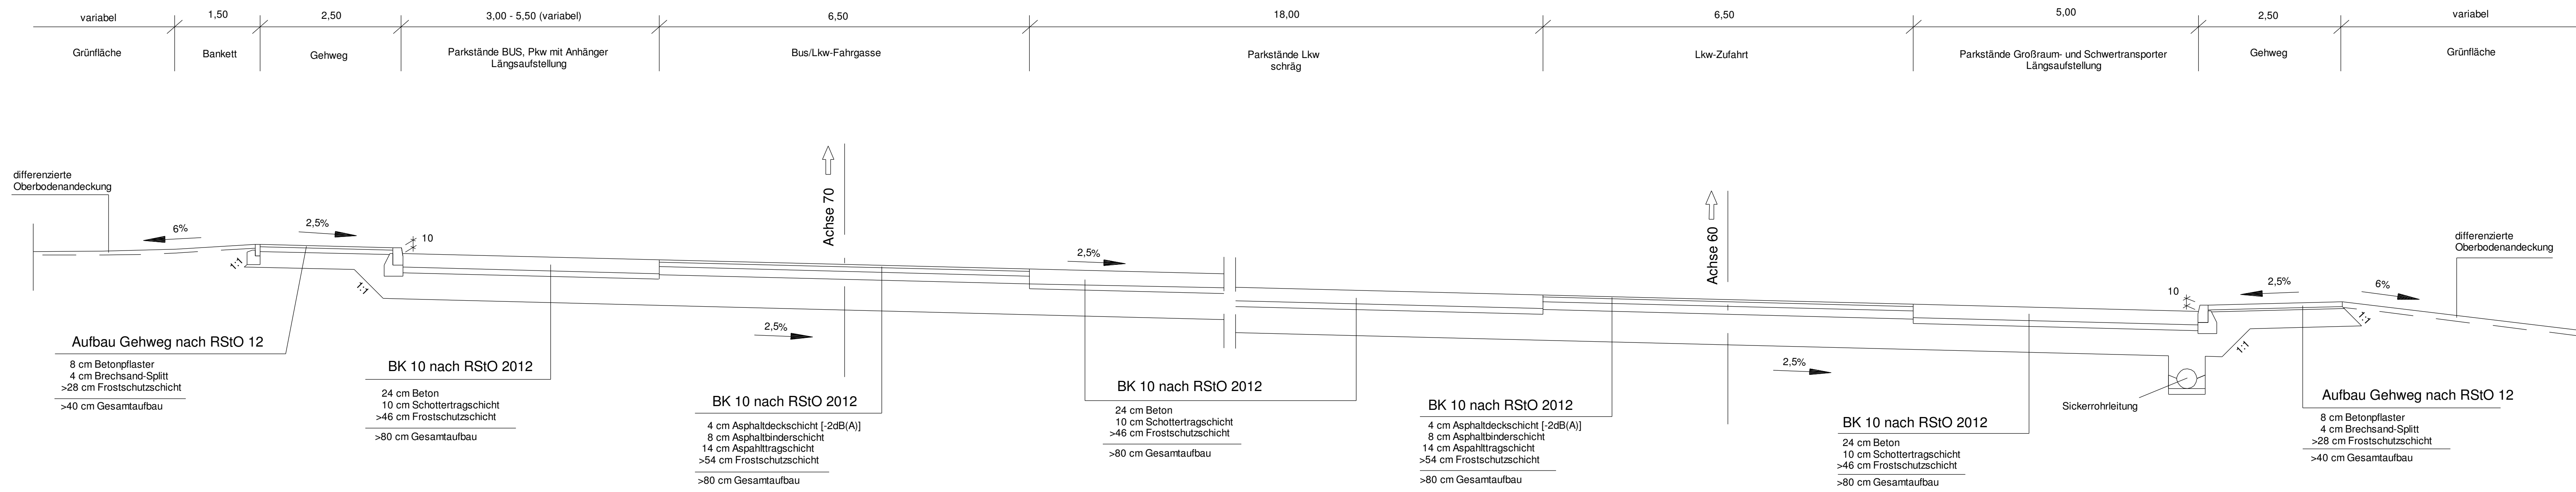

### Regelquerschnitt Pkw Fahrgasse, Parkstände

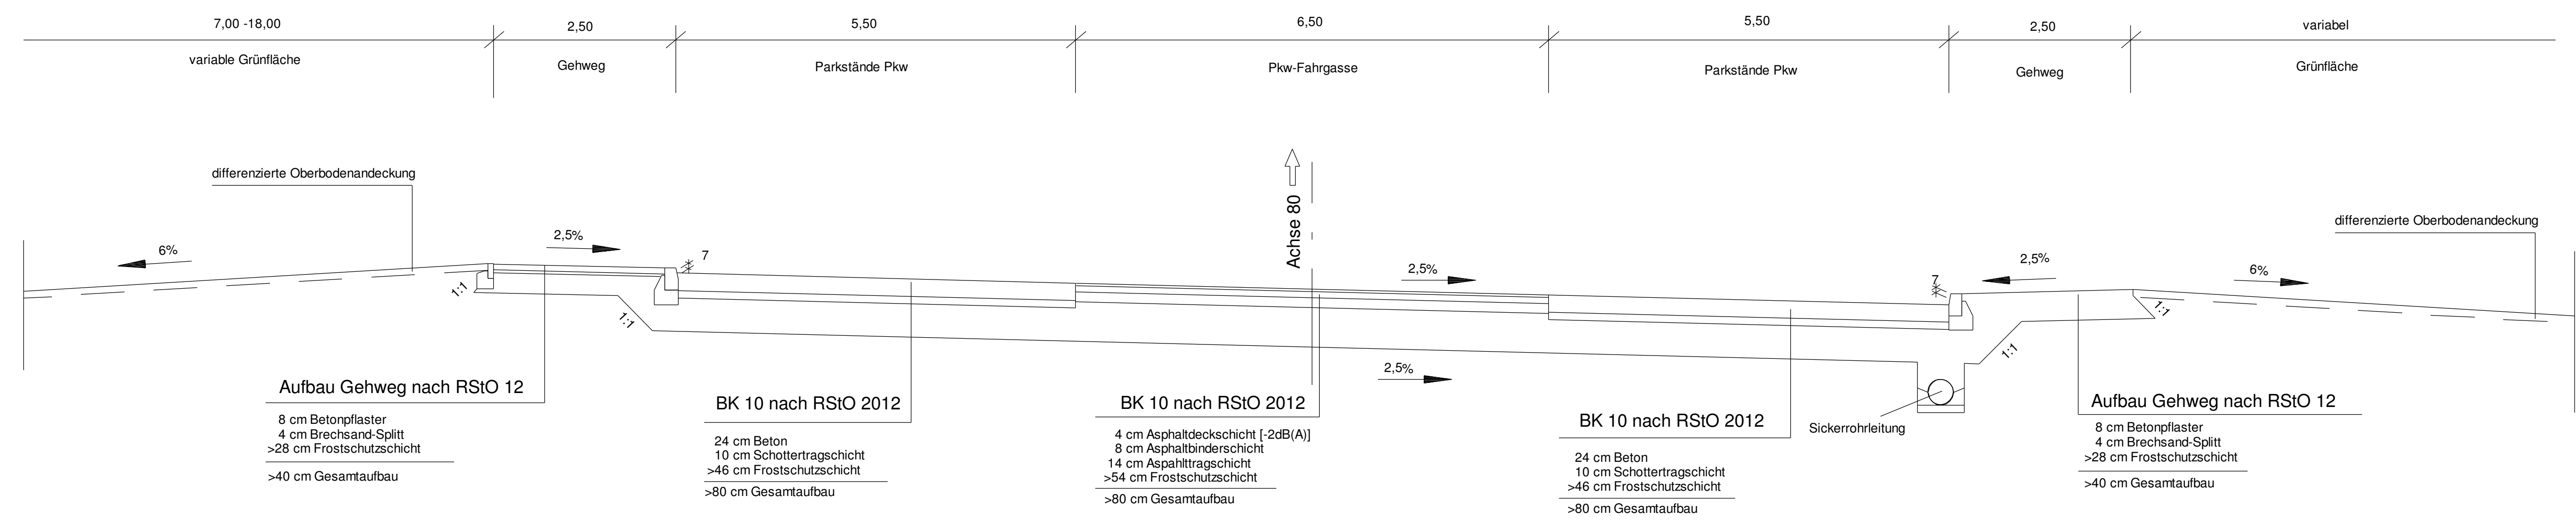

Ausbildung der Böschung		
Böschungshöhe h	h >= 2,0 m	h < 2,0 m
Regelböschung	1 : 1,5	b = 3,0 m
Tangentenlänge der Ausrundung	T = 3,0 m	T = 1,5 x h

Autobahndirektion Nordbayern		bearbeitet: Gz: 4123 Feb. 2014 Schmidt
Flaschenhofstraße 55 90402 Nürnberg		gezeichnet: Gz: 4125 Feb. 2014 Schwedler
Tel.: 0911/4621-01, Fax: 0911/4621-456, E-Mail: poststelle@abdnrb.bayern.de		geprüft: Gz: 412 Feb. 2014 Bingel
PSP Nr.: B02S: ABAP0009.00.CO.10		Projekt: 70_RQ
		ABAP0009_14.2_2_RQ_Plastanlage

Nr.	Art der Änderung	Datum	Zeichen

## FESTSTELLUNGSENTWURF

Straßenbauverwaltung Freistaat Bayern	Unterlage / Blatt-Nr.: 14.2 / 2
Autobahndirektion Nordbayern	Regelquerschnitt
Straße / Abschn.-Nr. / Station: A3_840 - 3.1	Rastanlage mit WC bei Betr.-km 424,600
PROJUIS-Nr.: entfällt	Maßstab: 1 : 50

**BAB A3 Nürnberg - Regensburg**  
**PWC - Anlage bei Berg**  
 von Betr.-km 424,079 bis Betr.-km 425,120

aufgestellt: Autobahndirektion Nordbayern	Festgestellt nach § 17 FStrG gemäß Beschluss vom 03.03.2020 32 - 4354.1 A 3 - 24 Regensburg, den 03.03.2020 Regierung der Oberpfalz
<i>Kaiser</i> Kaiser, Baudirektor Nürnberg, den 30.05.2014	Meisel Baudirektor