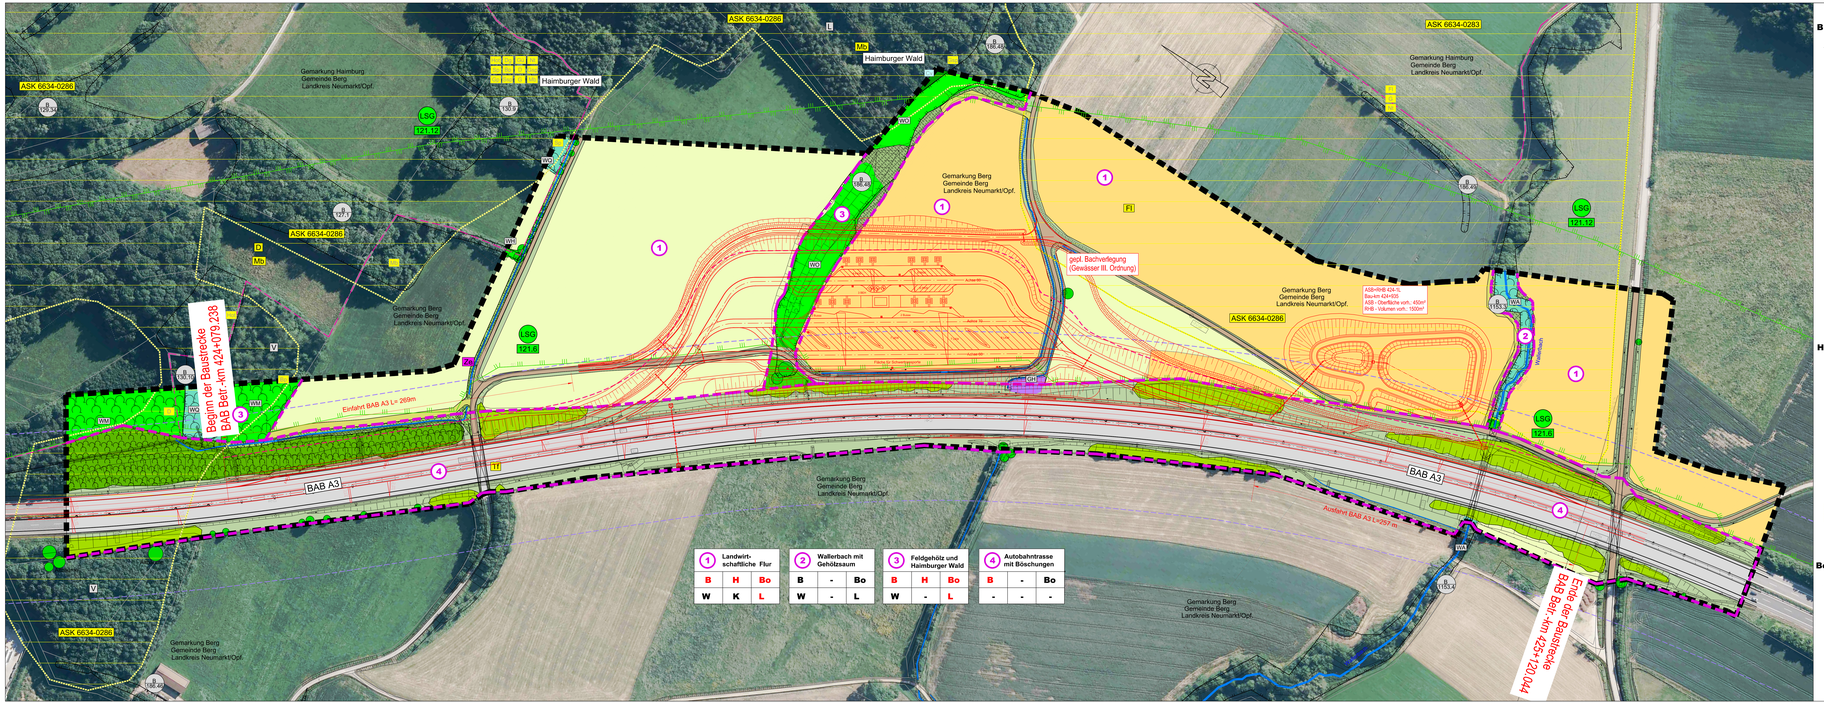
ASK 6634-0286
ASK 6634-0283
ASK 6634-0289
Haimburger Wald
Gemarkung Hamburg
Gemeinde Berg
Landkreis Neumarkt/Opf.
Gemarkung Berg
Gemeinde Berg
Landkreis Neumarkt/Opf.
Beginn der Baustrecke
BAB Betr.-km 424+079,238
Ende der Baustrecke
BAB Betr.-km 425+120,044
BAB A3
Einfahrt BAB A3 L= 269m
gest. Bachverlegung
(Gewässer III. Ordnung)
ASK=0+00-424,10
Bau-km 424+00
AGB - Oberfläche vorh.: 450m²
RHB - Volumen vorh.: 1500m³
LSG 121.12
LSG 121.8
