


Zeichenerklärung

- Gradienten- und Gradiententiefpunkt
 - Ausrundungsbeginn Kuppe / Ausrundungsende Wanne
 - Damm
 - Einschnitt
 - Fahrbahn mit Überholfahrstreifen (ÜFS) bzw. Zusatzfahrstreifen (ZFS)
 - Grundwasserstand
 - Graben/Mulde links / rechts
 - Schacht links / Schacht mitte / Schacht rechts / Schacht mitte u. rechts
 - Lärmschutzwall rechts / links / mitte, Lärmschutzwand rechts / links / mitte
- Neigungsbrechpunkt mit Angabe von:
 km = 1+696,535 Bau-km
 H = 362,155 m Ausrundungshalbmesser
 T = 168,752 m Tangentiallänge
 f = 4,372 m Stüchhöhe
 h TS = 415,868 m Höhe Tangentenschnittpunkt
- 1,500 % / 1325,050 m / 1,500 % / 725,002 m
 Längsneigung und Abstand zum nächsten Neigungsbrechpunkt
- Rohrleitung mit Angabe der Dimension, des Materials und der Längsneigung:
 DN 300 SB 1,2 ‰ links
 DN 300 SB 1,2 ‰ rechts
 DN 300 SB 1,2 ‰ mitte
- D = Deckelhöhe Schacht
 S = Sohlhöhe Schacht
 SE = Sohlhöhe Einlauf
 SA = Sohlhöhe Auslauf
 E = Einlauf
 A = Auslauf

< AS Wenzenbach >

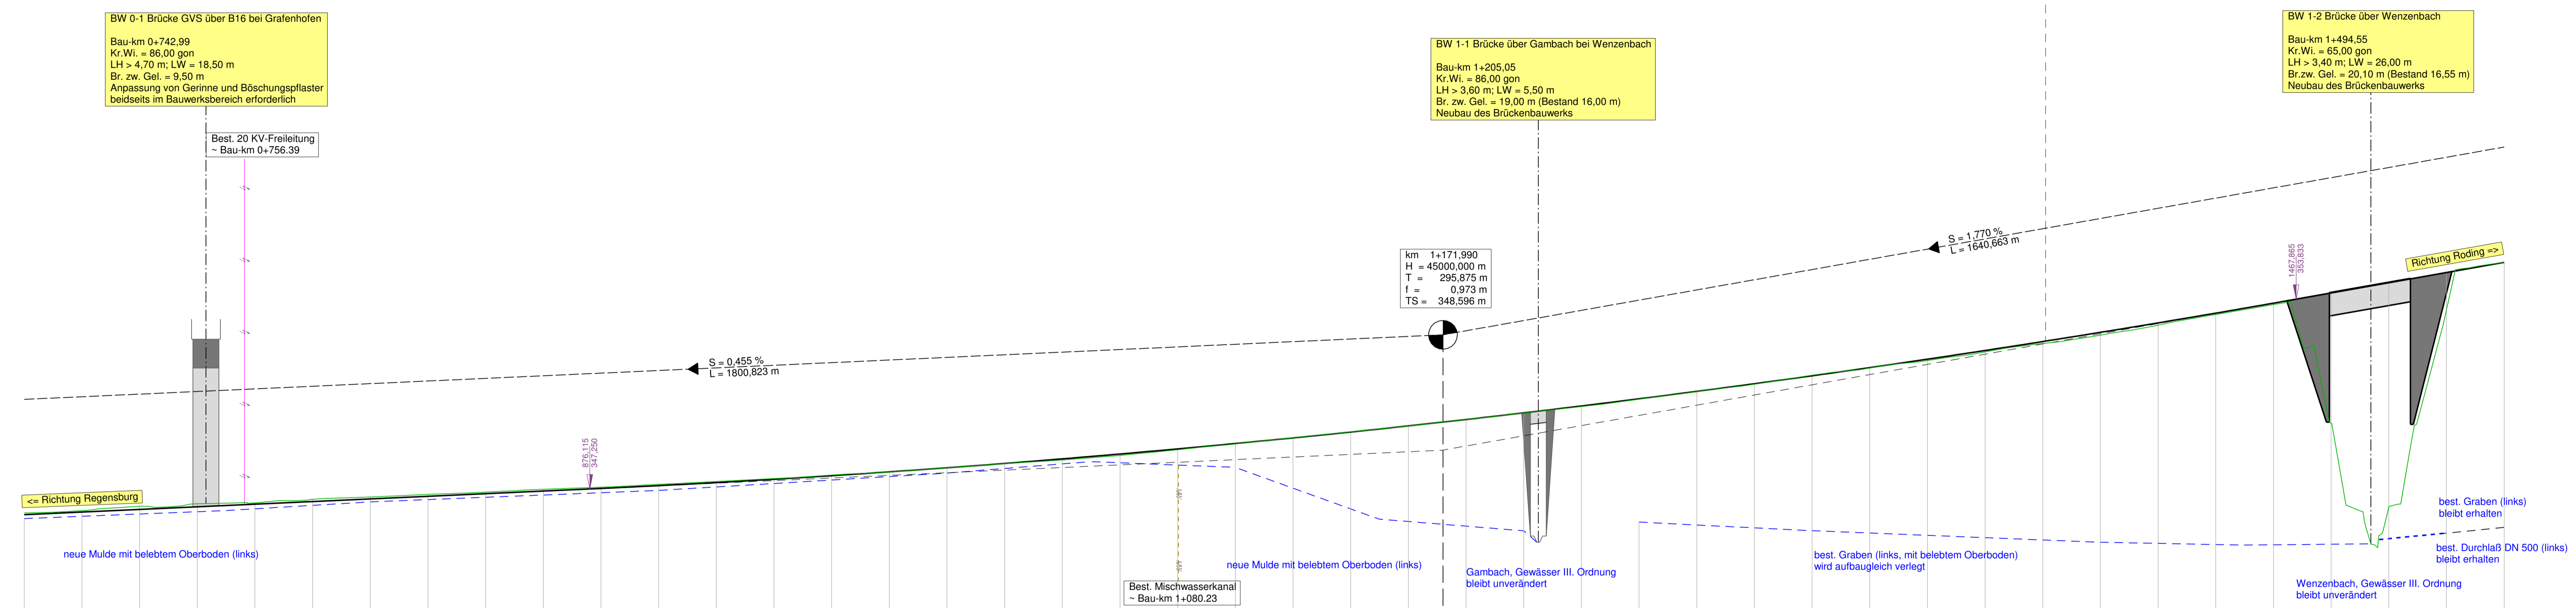

Station	680,000	700,000	720,000	740,000	760,000	780,000	800,000	820,000	840,000	860,000	880,000	900,000	920,000	940,000	960,000	980,000	1000,000	1020,000	1040,000	1060,000	1080,000	1100,000	1120,000	1140,000	1160,000	1180,000	1200,000	1220,000	1240,000	1260,000	1280,000	1300,000	1320,000	1340,000	1360,000	1380,000	1400,000	1420,000	1440,000	1460,000	1480,000	1500,000	1520,000	1540,000	
Gradiente	346,357	346,448	346,539	346,630	346,721	346,812	346,903	346,994	347,085	347,176	347,267	347,358	347,449	347,540	347,631	347,722	347,813	347,904	347,995	348,086	348,177	348,268	348,359	348,450	348,541	348,632	348,723	348,814	348,905	348,996	349,087	349,178	349,269	349,360	349,451	349,542	349,633	349,724	349,815	349,906	349,997	350,088	350,179	350,270	350,361	350,452	350,543	350,634	350,725	350,816	350,907	350,998	351,089	351,180	351,271	351,362	351,453	351,544	351,635	351,726	351,817	351,908	351,999	352,090	352,181	352,272	352,363	352,454	352,545	352,636	352,727	352,818	352,909	352,990	353,081	353,172	353,263	353,354	353,445	353,536	353,627	353,718	353,809	353,900	353,991	354,082	354,173	354,264	354,355	354,446	354,537	354,628	354,719	354,810	354,901	354,992	355,083	355,174	355,265	355,356	355,447	355,538	355,629	355,720	355,811	355,902	355,993	356,084	356,175	356,266	356,357	356,448	356,539	356,630	356,721	356,812	356,903	356,994	357,085	357,176	357,267	357,358	357,449	357,540	357,631	357,722	357,813	357,904	357,995	358,086	358,177	358,268	358,359	358,450	358,541	358,632	358,723	358,814	358,905	358,996	359,087	359,178	359,269	359,360	359,451	359,542	359,633	359,724	359,815	359,906	359,997	360,088	360,179	360,270	360,361	360,452	360,543	360,634	360,725	360,816	360,907	360,998	361,089	361,180	361,271	361,362	361,453	361,544	361,635	361,726	361,817	361,908	361,999	362,090	362,181	362,272	362,363	362,454	362,545	362,636	362,727	362,818	362,909	362,990	363,081	363,172	363,263	363,354	363,445	363,536	363,627	363,718	363,809	363,900	363,991	364,082	364,173	364,264	364,355	364,446	364,537	364,628	364,719	364,810	364,901	364,992	365,083	365,174	365,265	365,356	365,447	365,538	365,629	365,720	365,811	365,902	365,993	366,084	366,175	366,266	366,357	366,448	366,539	366,630	366,721	366,812	366,903	366,994	367,085	367,176	367,267	367,358	367,449	367,540	367,631	367,722	367,813	367,904	367,995	368,086	368,177	368,268	368,359	368,450	368,541	368,632	368,723	368,814	368,905	368,996	369,087	369,178	369,269	369,360	369,451	369,542	369,633	369,724	369,815	369,906	369,997	370,088	370,179	370,270	370,361	370,452	370,543	370,634	370,725	370,816	370,907	370,998	371,089	371,180	371,271	371,362	371,453	371,544	371,635	371,726	371,817	371,908	371,999	372,090	372,181	372,272	372,363	372,454	372,545	372,636	372,727	372,818	372,909	372,990	373,081	373,172	373,263	373,354	373,445	373,536	373,627	373,718	373,809	373,900	373,991	374,082	374,173	374,264	374,355	374,446	374,537	374,628	374,719	374,810	374,901	374,992	375,083	375,174	375,265	375,356	375,447	375,538	375,629	375,720	375,811	375,902	375,993	376,084	376,175	376,266	376,357	376,448	376,539	376,630	376,721	376,812	376,903	376,994	377,085	377,176	377,267	377,358	377,449	377,540	377,631	377,722	377,813	377,904	377,995	378,086	378,177	378,268	378,359	378,450	378,541	378,632	378,723	378,814	378,905	378,996	379,087	379,178	379,269	379,360	379,451	379,542	379,633	379,724	379,815	379,906	379,997	380,088	380,179	380,270	380,361	380,452	380,543	380,634	380,725	380,816	380,907	380,998	381,089	381,180	381,271	381,362	381,453	381,544	381,635	381,726	381,817	381,908	381,999	382,090	382,181	382,272	382,363	382,454	382,545	382,636	382,727	382,818	382,909	382,990	383,081	383,172	383,263	383,354	383,445	383,536	383,627	383,718	383,809	383,900	383,991	384,082	384,173	384,264	384,355	384,446	384,537	384,628	384,719	384,810	384,901	384,992	385,083	385,174	385,265	385,356	385,447	385,538	385,629	385,720	385,811	385,902	385,993	386,084	386,175	386,266	386,357	386,448	386,539	386,630	386,721	386,812	386,903	386,994	387,085	387,176	387,267	387,358	387,449	387,540	387,631	387,722	387,813	387,904	387,995	388,086	388,177	388,268	388,359	388,450	388,541	388,632	388,723	388,814	388,905	388,996	389,087	389,178	389,269	389,360	389,451	389,542	389,633	389,724	389,815	389,906	389,997	390,088	390,179	390,270	390,361	390,452	390,543	390,634	390,725	390,816	390,907	390,998	391,089	391,180	391,271	391,362	391,453	391,544	391,635	391,726	391,817	391,908	391,999	392,090	392,181	392,272	392,363	392,454	392,545	392,636	392,727	392,818	392,909	392,990	393,081	393,172	393,263	393,354	393,445	393,536	393,627	393,718	393,809	393,900	393,991	394,082	394,173	394,264	394,355	394,446	394,537	394,628	394,719	394,810	394,901	394,992	395,083	395,174	395,265	395,356	395,447	395,538	395,629	395,720	395,811	395,902	395,993	396,084	396,175	396,266	396,357	396,448	396,539	396,630	396,721	396,812	396,903	396,994	397,085	397,176	397,267	397,358	397,449	397,540	397,631	397,722	397,813	397,904	397,995	398,086	398,177	398,268	398,359	398,450	398,541	398,632	398,723	398,814	398,905	398,996	399,087	399,178	399,269	399,360	399,451	399,542	399,633	399,724	399,815	399,906	399,997	400,088	400,179	400,270	400,361	400,452	400,543	400,634	400,725	400,816	400,907	400,998	401,089	401,180	401,271	401,362	401,453	401,544	401,635	401,726	401,817	401,908	401,999	402,090	402,181	402,272	402,363	402,454	402,545	402,636	402,727	402,818	402,909	402,990	403,081	403,172	403,263	403,354	403,445	403,536	403,627	403,718	403,809	403,900	403,991	404,082	404,173	404,264	404,355	404,446	404,537	404,628	404,719	404,810	404,901	404,992	405,083	405,174	405,265	405,356	405,447	405,538	405,629	405,720	405,811	405,902	405,993	406,084	406,175	406,266	406,357	406,448	406,539	406,630	406,721	406,812	406,903	406,994	407,085	407,176	407,267	407,358	407,449	407,540	407,631	407,722	407,813	407,904	407,995	408,086	408,177	408,268	408,359	408,450	408,541	408,632	408,723	408,814	408,905	408,996	409,087	409,178	409,269	409,360	409,451	409,542	409,633	409,724	409,815	409,906	409,997	410,088	410,179	410,270	410,361	410,452	410,543	410,634	410,725	410,816	410,907	410,998	411,089	411,180	411,271	411,362	411,453	411,544	411,635	411,726	411,817	411,908	411,999	412,090	412,181	412,272	412,363	412,454	412,545	412,636	412,727	412,818	412,909	412,990	413,081	413,172	413,263	413,354	413,445	413,536	413,627	413,718	413,809	413,900	413,991	414,082	414,173	414,264	414,355	414,446	414,537	414,628	414,719	414,810	414,901	414,992	415,083	415,174	415,265	415,356	415,447	415,538	415,629	415,720	415,811	415,902	415,993	416,084	416,175	416,266	416,357	416,448	416,539	416,630	416,721	416,812	416,903	416,994	417,085	417,176	417,267	417,358	417,449	417,540	417,631	417,722	417,813	417,904	417,995	418,086	418,177	418,268	418,359	418,450	418,541	418,632	418,723	418,814	418,905	418,996	419,087	419,178	419,269	419,360	419,451	419,542	419,633	419,724	419,815	419,906	419,997	420,088	420,179	420,270	420,361	420,452	420,543	420,634	420,725	420,816	420,907	420,998	421,089	421,180	421,271	421,362	421,453	421,544	421,635	421,726	421,817	421,908	421,999	422,090	422,181	422,272	422,363	422,454	422,545	422,636	422,727	422,818	422,909	422,990	423,081	423,172	423,263	423,354	423,445	423,536	423,627	423,718	423,809	423,900	423,991	424,082	424,173	424,264	424,355	424,446	424,537	424,628	424,719	424,810	424,901	424,992	425,083	425,174	425,265	425,356	425,447	425,538	425,629	425,720	425,811	425,902	425,993	426,084	426,175	426,266	426,357	426,448	426,539	426,630	426,721	426,812	426,903	426,994	427,085	427,176	427,267	427,358	427,449	427,540	427,631	427,722	427,813	427,904	427,995	428,086	428,177	428,268	428,359	428,450	428,541