

Brückenbauwerk 01
Ersatzneubau der
Großen Naabbrücke
Bau-km 0+975,850 LW_{gest. Pfeiler} = 71,40 m (L)
KwV = 100,00 gon LW_{au. Widerlager} = 73,20 m (L)
BzG = 12,50 m LH ≥ 3,705 m

Brückenbauwerk 02
Ersatzneubau der
Mittleren Naabbrücke
Bau-km 0+193,000 LW = 38,00 m (L)
KwV = 100,00 gon BzG = 12,50 m LH ≥ 2,023 m

Brückenbauwerk 03
Große Behelfsbrücke
über die Naab
Bau-km 0+114,000 BzG ≥ 6,50 m (Fahrbahn) und ≥ 1,80 m (Gehweg)
LW ≥ 67,88 m Konstr. UK_{min} = 356,32' müNN


Brückenbauwerk 04
Mittlere Behelfsbrücke
über die Naab
Bau-km 0+308,615 BzG ≥ 7,00 m (Fahrbahn) und ≥ 1,80 m (Gehweg)
LW ≥ 46,57 m Konstr. UK_{min} = 356,52 müNN

FFH
6937-371.02
"Naab unterhalb Schwarzenfeld und
Donau von Poikam bis Regensburg"

B
6638
5145

Schwandorf

FFH
6937-371.02
"Naab unterhalb Schwarzenfeld und
Donau von Poikam bis Regensburg"

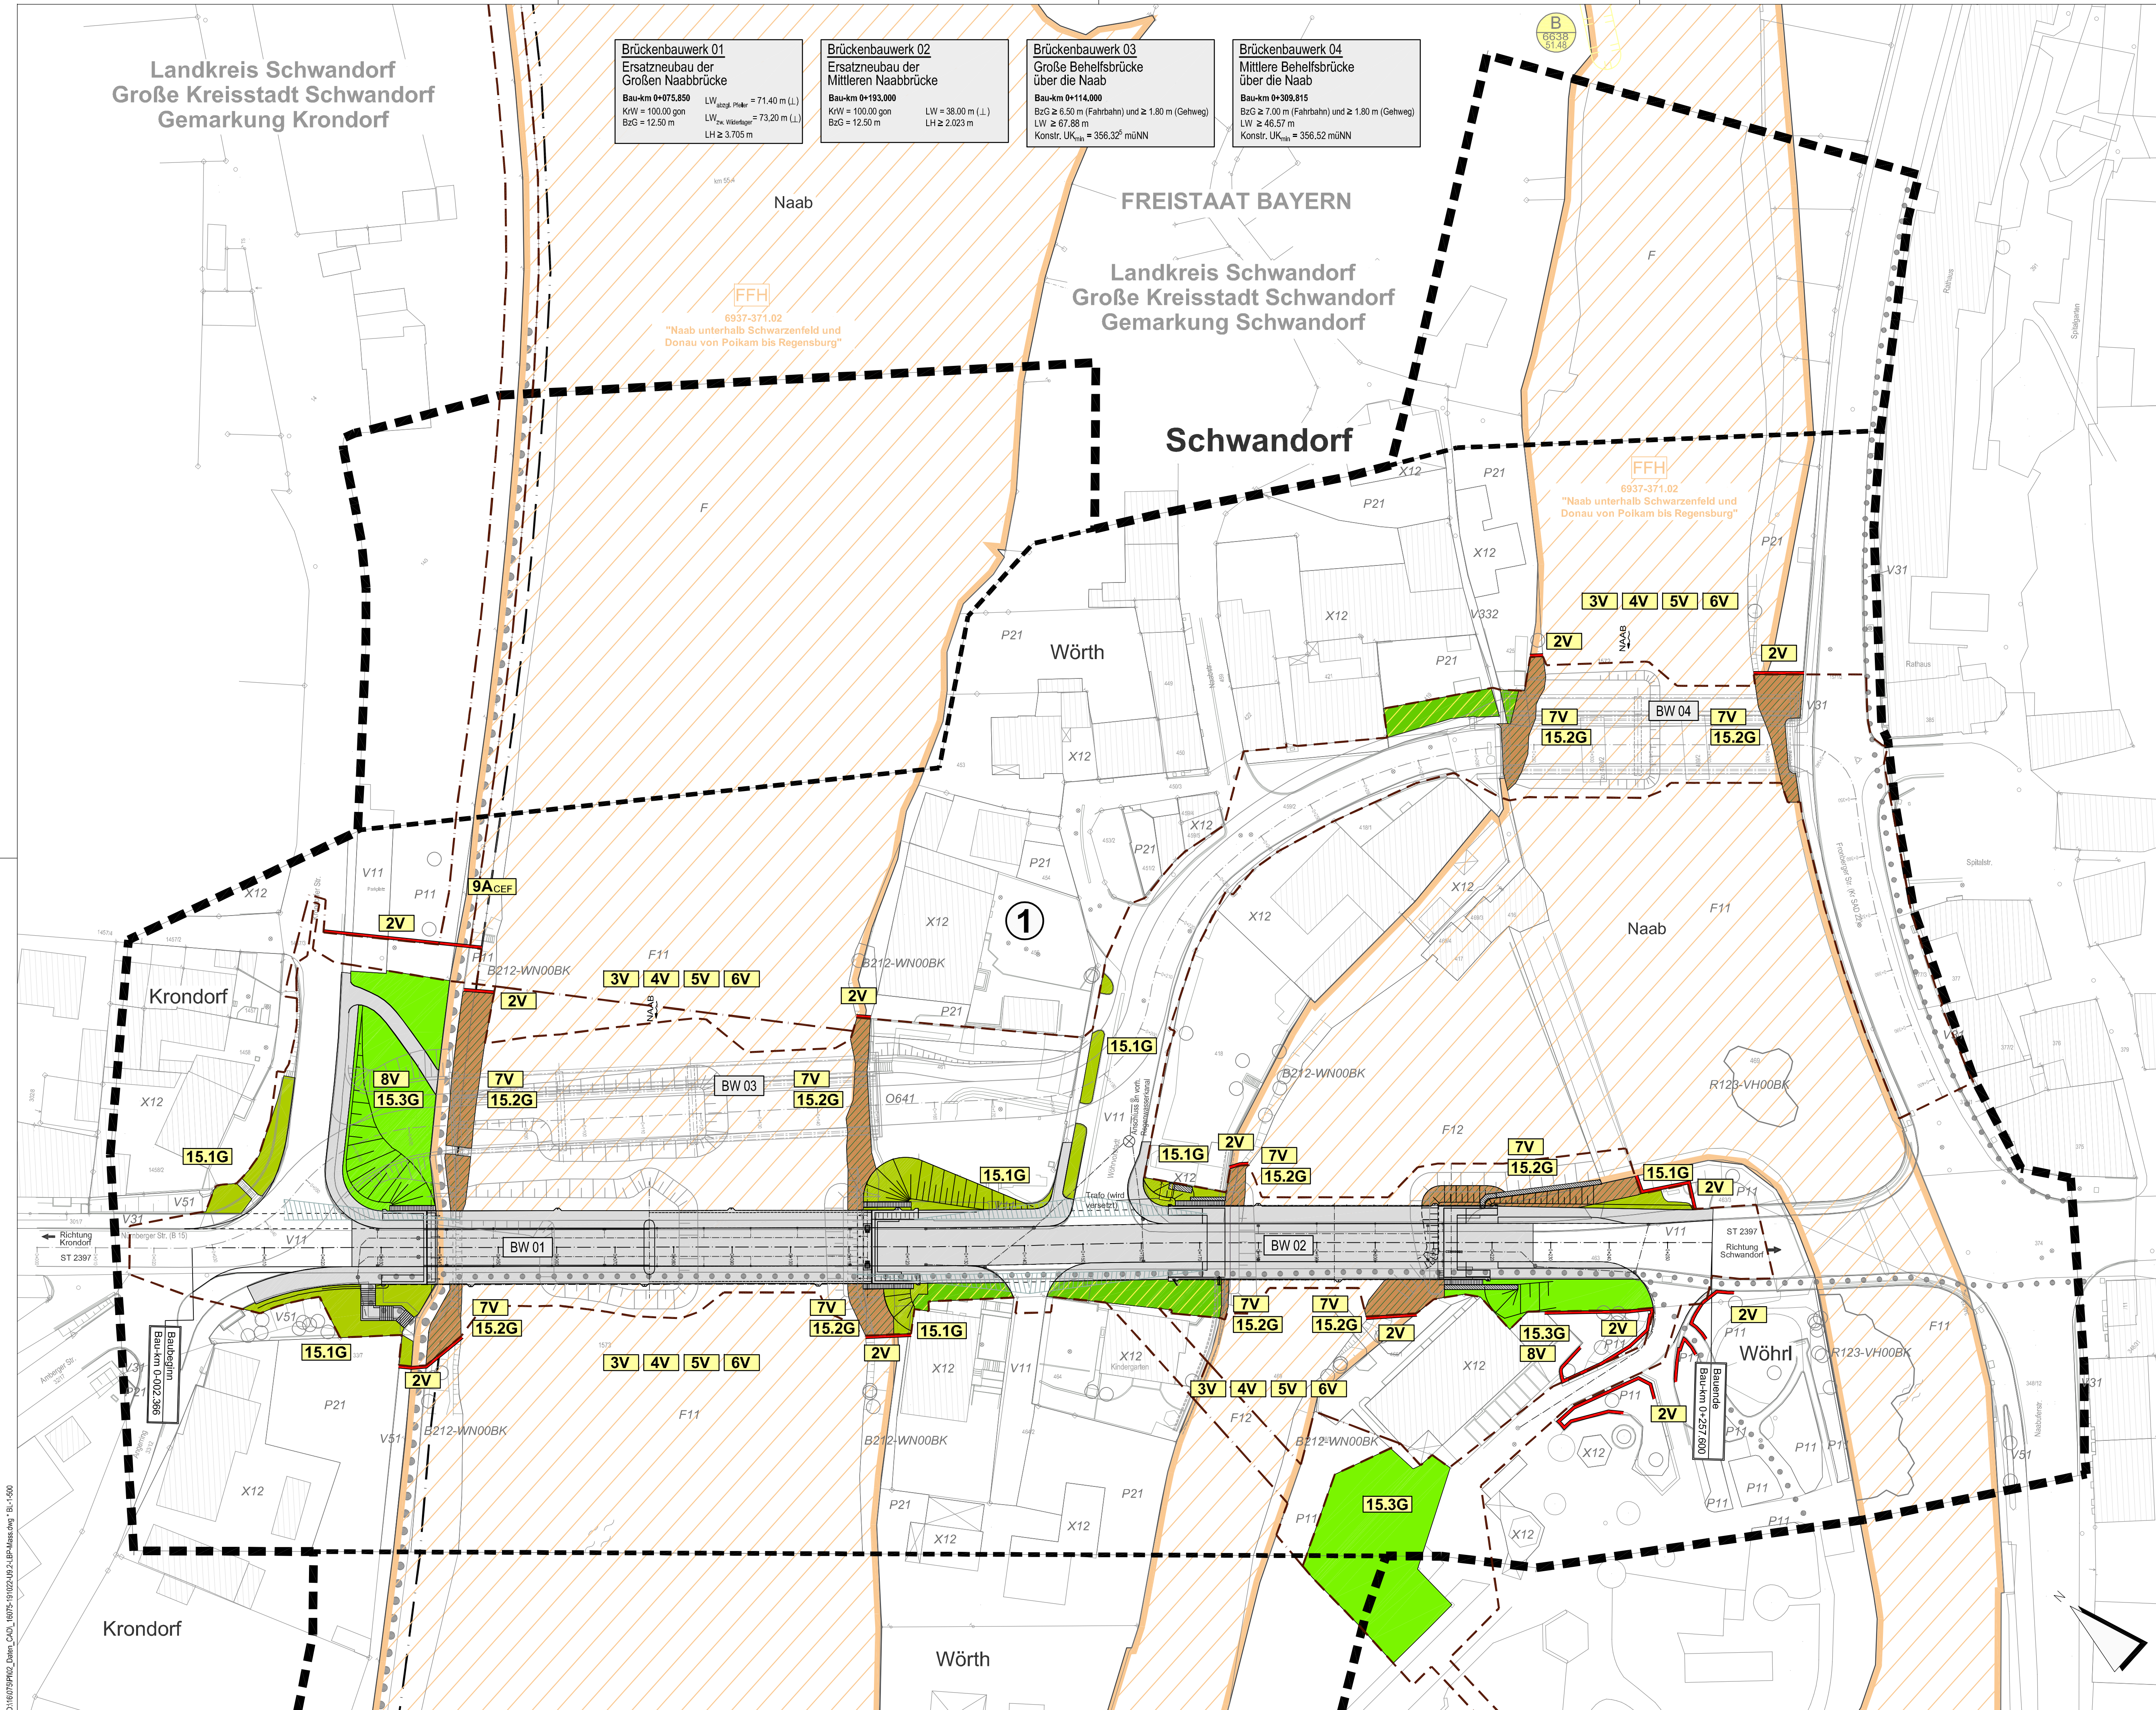

Dr. H. M. Schober
Gesellschaft für Landschaftsarchitektur mbH
Kammerhof 6 · 85354 Freising · Germany
Tel.: +49 (0) 8161 3001 · Fax: +49 (0) 8161 9 44 33
zentrale@schober-larc.de · www.schober-larc.de

bearbeitet:	Juni 2020	UM / LRu
gezeichnet:	Juni 2020	BK
geprüft:	Juni 2020	Dr. Schober
Projekt:	16075	

Freistaat Bayern
Staatliches Bauamt Amberg-Weilburg
i. A. der Großen Kreisstadt Schwandorf
Archivstraße 1
92224 Amberg
Tel.: 09621/307-0, Fax: 09621/307-188, E-Mail: poststelle@sbaua.bayern.de

bearbeitet:		
gezeichnet:		
geprüft:	Juni 2020	Thurner
PSP Nr.:		
Projekt:		

Nr.	Art der Änderung	Datum	Zeichen

FESTSTELLUNGSENTWURF

Staatliches Bauamt Amberg-Weilburg
Im Auftrag der Großen Kreisstadt Schwandorf
Straße / Abschn.-Nr. / Station: St 2397 / Abs. 160 / Stat. 0,925 bis 1,175
PRJUS-Nr.:
Unterlage / Blatt-Nr.: 9.2 / 1
Maßnahmenplan
Maßstab: 1:500

Erneuerung Große Naabbrücke, Mittlere Naabbrücke und Verkehrsanlagen in der OD Schwandorf

aufgestellt:
Staatliches Bauamt Amberg-Weilburg
im Auftrag der Großen Kreisstadt Schwandorf
Wasmuth
Wasmuth, Ltd. Bauleitender
Amberg, den 03.07.2020

Festgestellt gemäß Art. 39 BayStWG
durch Beschluss vom 02.05.2022
ROP-SG31-4354.3-5-2-115
Regensburg, den 02.05.2022
Regierung der Oberpfalz
Meisel
Bauleitender