


Landkreis Tirschenreuth

Gemeinde Plößberg
Gemarkung Plößberg

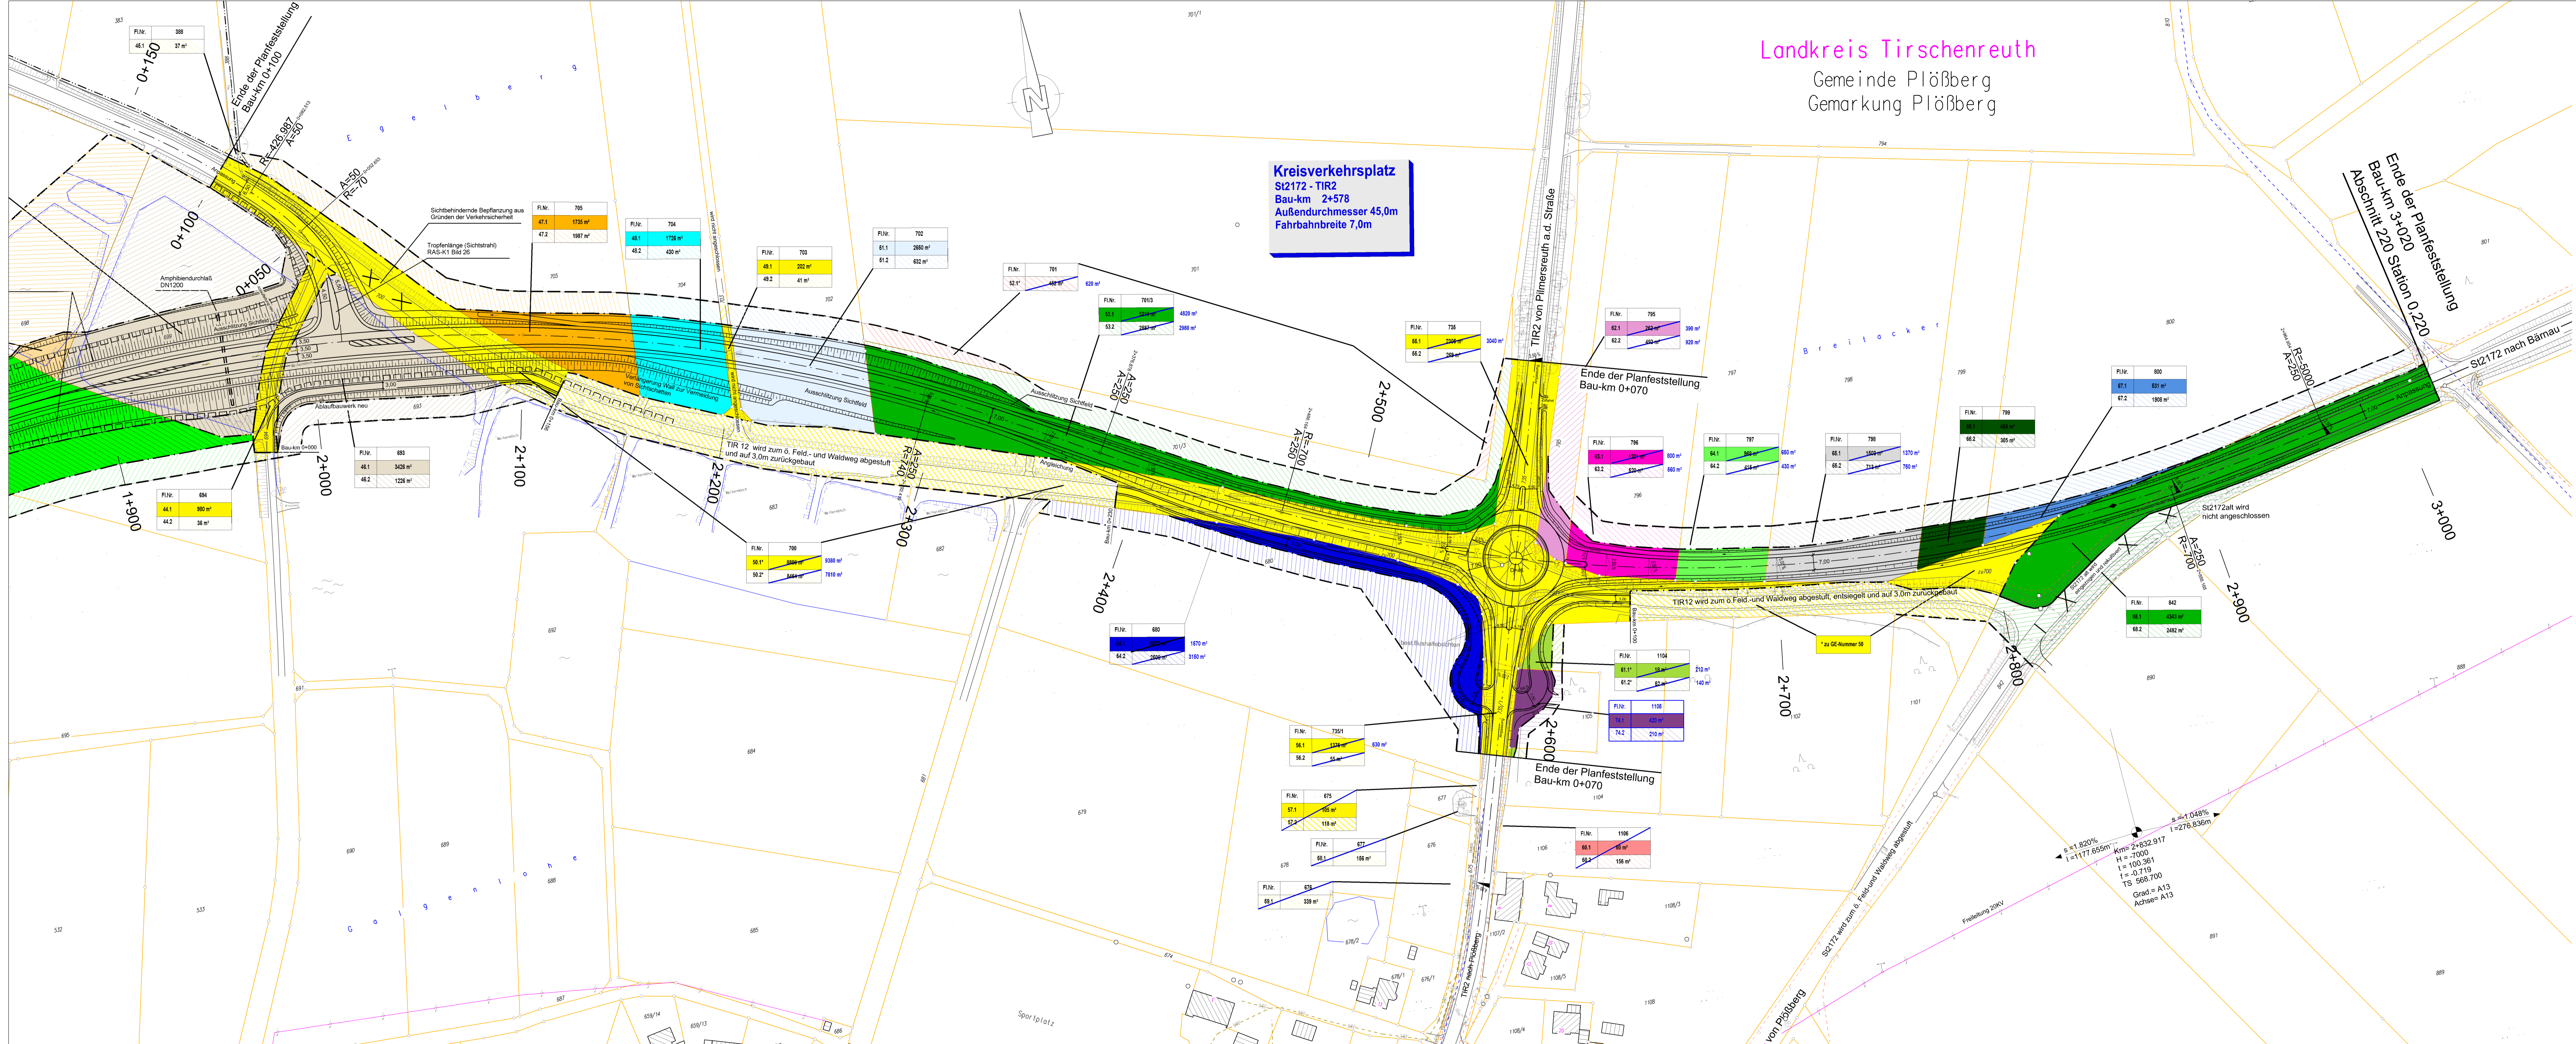

Kreisverkehrsplatz
St2172 - TIR2
Bau-km 2+578
Außendurchmesser 45,0m
Fahrbahnbreite 7,0m

Legende

- * Fläche setzt sich aus mehreren Teilflächen der selben Flurstücknummer zusammen
 - 1.1 laufende Nummer des Grunderwerbsverzeichnisses
- | Fl.Nr. | XXXXX | Flurstücknummer |
|--------|-------|---|
| 1.1* | XXXXX | für den Straßenbau zu erwerbende Fläche |
| 1.2* | XXXXX | für landschaftspflegerische Begleitplanung zu erwerbende Fläche |
| 1.3* | XXXXX | für den Straßenbau vorübergehend benötigte Fläche |
- Grenze für den Straßenbau zu erwerbende Fläche
 - Grenze für den Straßenbau vorübergehend benötigte Fläche
 - Flurstücksgrenze

Nr.	Art der Änderung	Datum	Name
1	TEKTUR A: Kreisverkehr Baukm 2+578	04.11.2015	Pa

Freistaat Bayern Staatliches Bauamt Amberg-Weizsäckchen	Unterlage Blatt Nr. 3a	9.1
--	---------------------------	-----

Planfeststellung St 2172 "A93 AS Neustadt a.d.WN - Bärnau"	bearbeitet Sep 2015	Pa
Ortsumgehung Plößberg	gezeichnet Sep 2015	Hi
Bau-km 0+020 bis Bau-km 3+020 Abschn. 130, Station 2,084 bis Abschn. 220, Station 0,220	geprüft Sep 2015	Vi
Grunderwerbsplan		
Maßstab 1: 1000		

Aufgestellt:
Amberg, den 04.11.2015
Staatliches Bauamt
Wasmuth
WASMUTH, Ltd. Baudirektor

Tektur A vom
04.11.2015