



Erneuerung  
**BW 66** km 502+593  
 Überführung der GVS  
 Barbing - Oberheising  
 LW= 25,50+25,00m, LH> 4,70m,  
 B = 6,50m, Kr ± 100,04gon

Bau-km 0+153,150  
 H = -1350,000 m  
 T = 60,750 m  
 f = -1,367 m

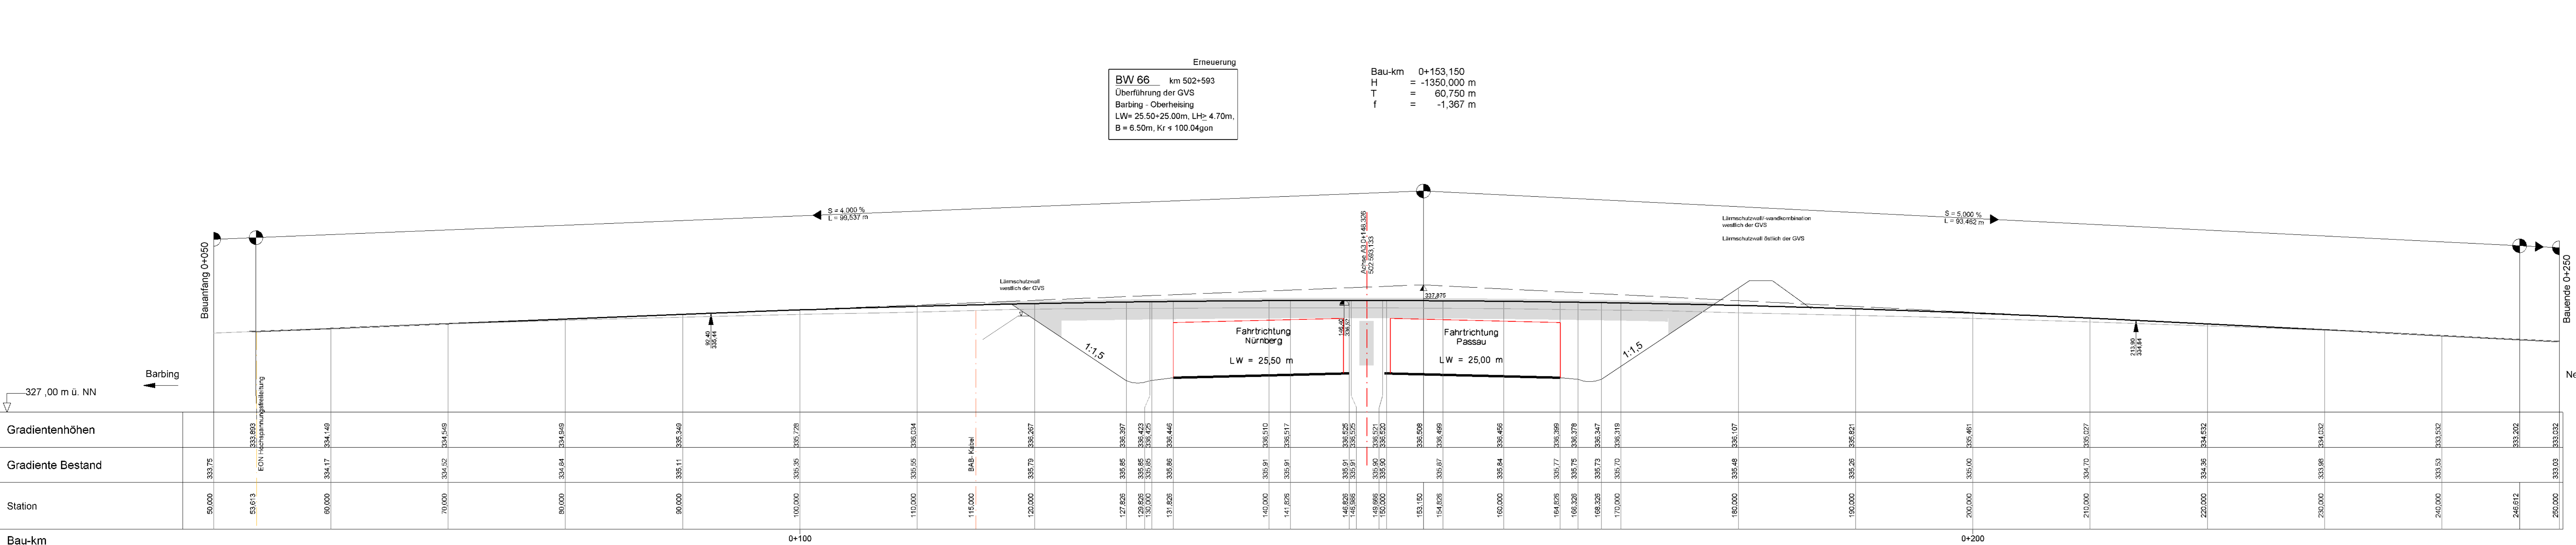

Gradiente Bestand																																
Bau-km	0+000	0+100	0+200	0+3000	

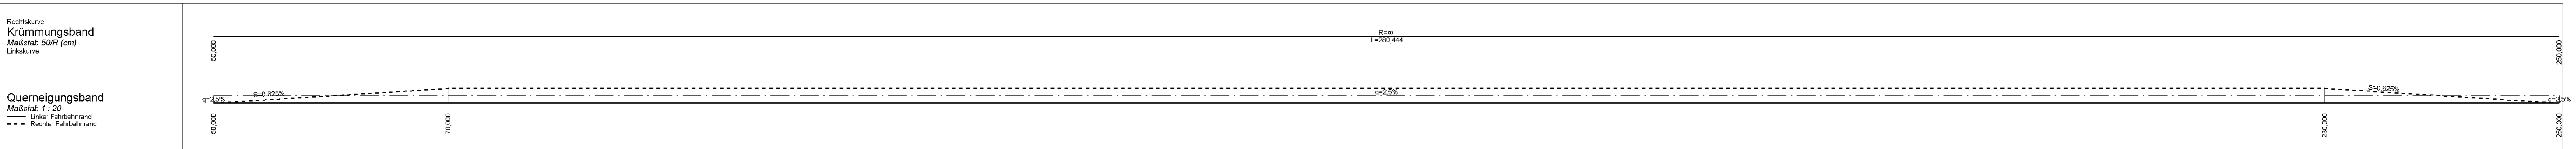

### Zeichenerklärung

<b>Planung-Verkehr</b>		Tangentenrechenpunkt mit Steigungsangaben
		Scheitelpunkt
		Tangentenanfang / -ende
		Gradiente
		Gradiente Bestand
		Lichtraumprofil

Autobahndirektion Südbayern  
 Dienststelle Regensburg

Alemannenstraße 9  
 93053 Regensburg

Tel. 0941/69856-02, Fax 0941/69856-409, E-Mail: poststelle.regensburg@abdsb.bayern.de

bearbeitet: R 42 Juli 2014 Heil  
 gezeichnet: R 475 Juli 2014 Herda  
 geprüft: R 4 Juli 2014 Häuser

PSP Nr.: 6018.AB.A03020.00.Ed.10  
 PSP Bez.: A3 BP BA AK Regensburg Rosenhof

Dateiname:

Nr.	Art der Änderung	Datum	Zeichen

## FESTSTELLUNGSENTWURF

Straßenbauverwaltung  
**Freistaat Bayern**

Straße / Abschn.-Nr. / Station: A 3\_1020\_0,033 - A 3\_1120\_1,264

PROJIS-Nr.: 09.00010.010

Unterlage / Blatt-Nr.: 6/2/8  
**Höhenplan**  
 GVS Barbing - Oberheising  
 BW66  
 Maßstab: 1 : 200/200

**A3 Nürnberg - Passau**  
 6-streifiger Ausbau von AK Regensburg bis AS Rosenhof  
 Betr.-km 491,640 bis 506,300

aufgestellt:  
 Autobahndirektion Südbayern,  
 Dienststelle Regensburg

Regensburg, den 01.08.2014

Festgestellt nach § 17 FStrG  
 gemäß Beschluss vom 27.04.2017  
 31/22 - 4354.1, A 3 - 35  
 Regensburg, 27.04.2017  
 Regierung der Oberpfalz