


Böschungen gemäß RAA
(Richtlinie für die Anlage von Autobahnen)

Böschungshöhe h	h > 2.00 m	h < 2.00 m
Regelböschung	1 : 1.5	b = 3.00 m
Tangentenlänge der Ausrundung	3.00 m	1.5 h


Einschnittsböschung mit Lärmschutzwand im Bereich Ziegetsdorf

in Fahrtrichtung Nürnberg
von Bau-km 491+975 bis 492+260

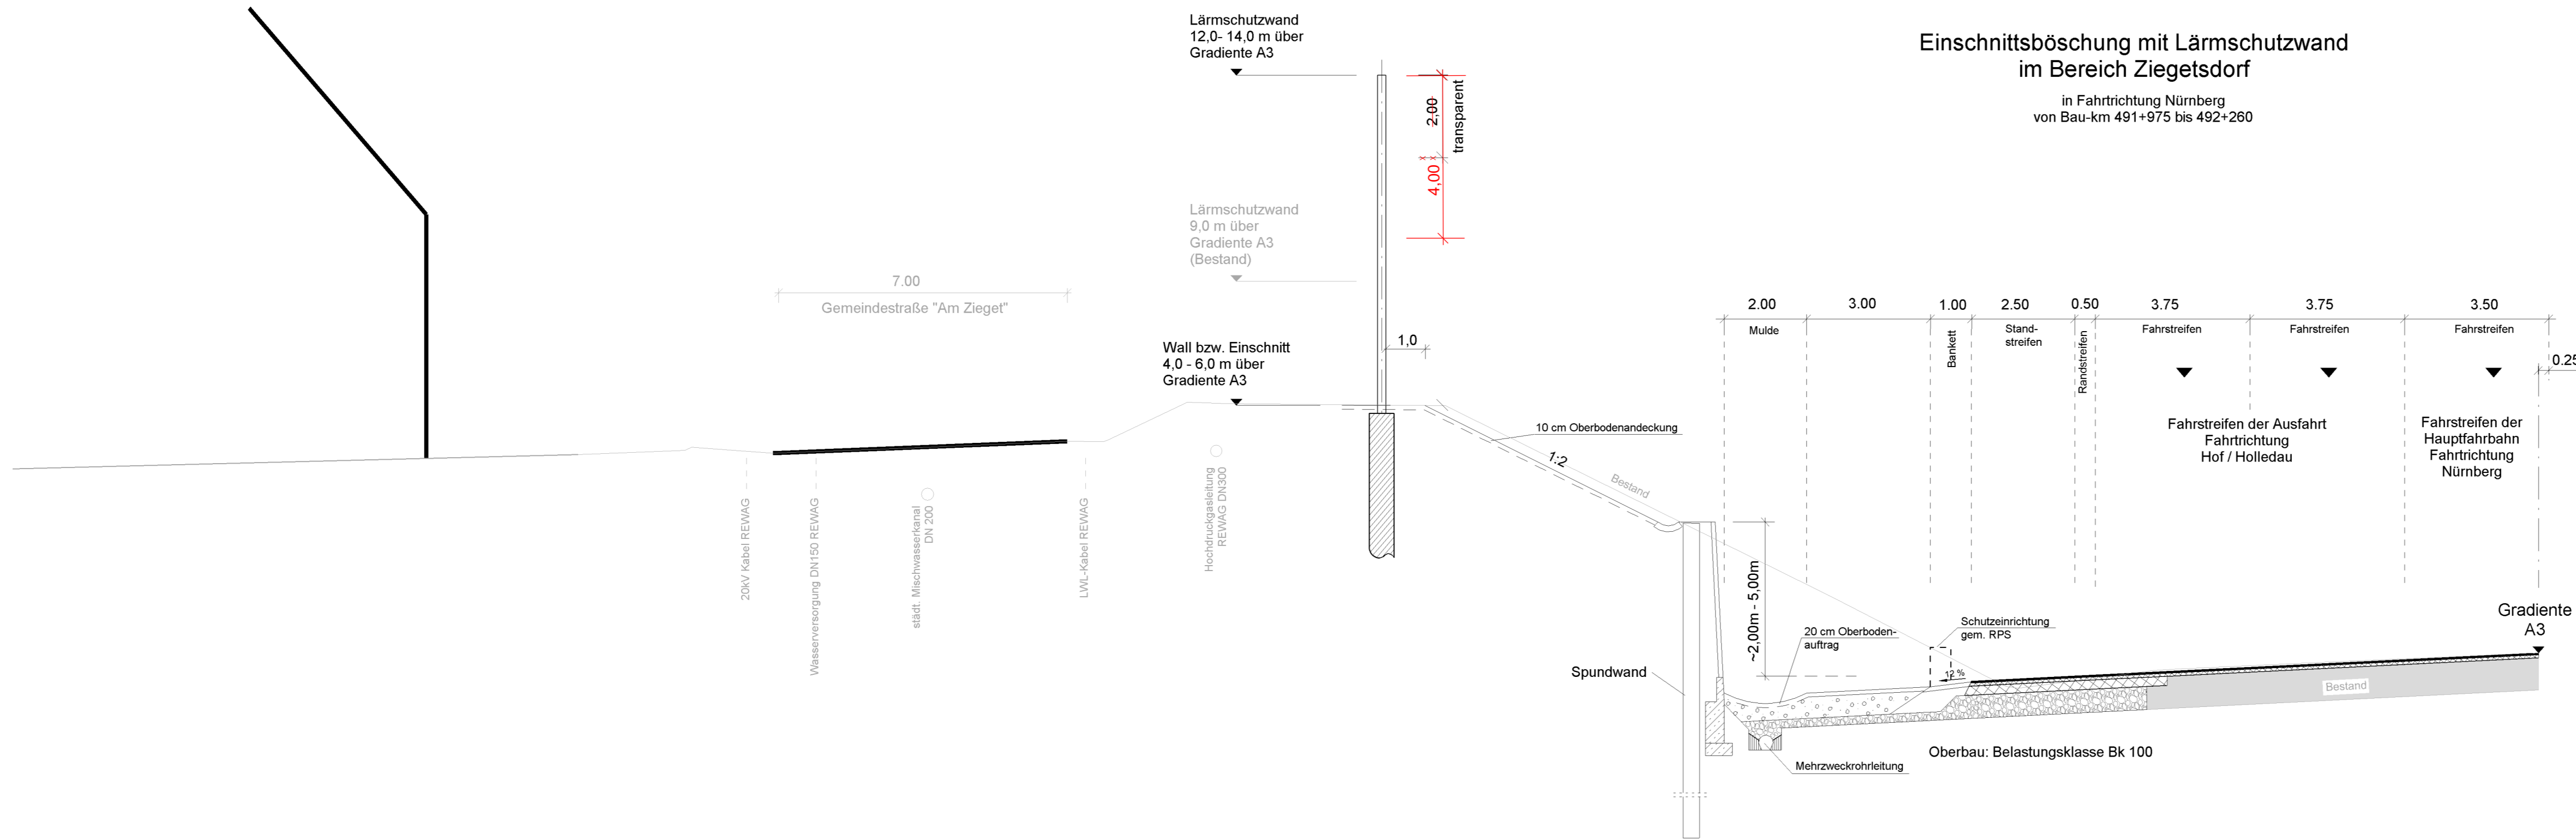

Lärmschutzwand/wandkombination im Bereich "Gärtnersiedlung"

in Fahrtrichtung Passau
von Bau-km 501+045 bis
Bau-km 0+305 der Ausfahrtsrampe

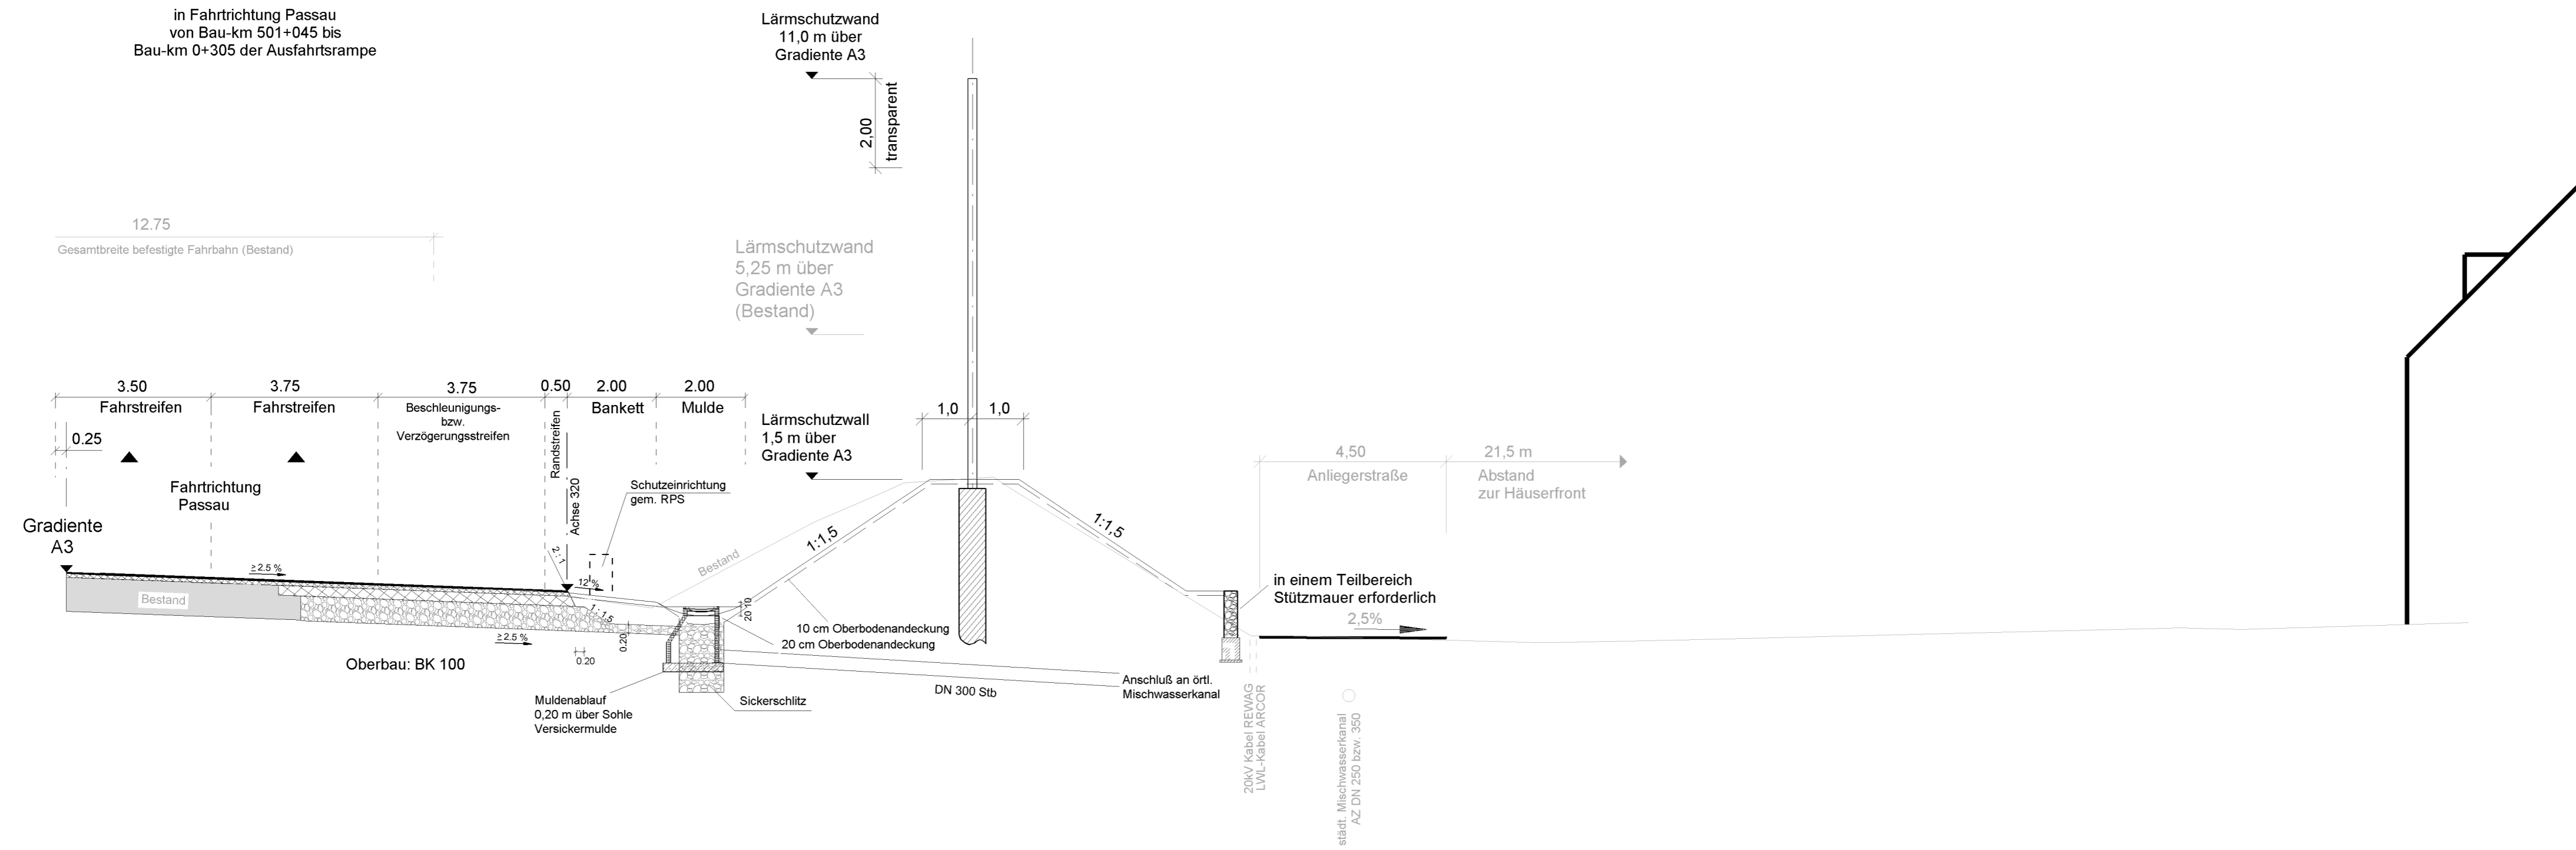

Autobahndirektion Südbayern Dienststelle Regensburg	bearbeitet:	R 42	Juli 2014	Heil
	gezeichnet:	R 473	Juli 2014	Dietrich
	geprüft:	R 4	Juli 2014	Häusler
Alemannenstraße 9 93053 Regensburg				
PSP Nr.: 8015 ABAG0320.00.E0.10				
PSP Bez.: A3 BP 6A AK Regensburg-Rosenhof				
Dateiname: U14_Straßenquerschnitte				

Nr.	Art der Änderung	Datum	Zeichen
-----	------------------	-------	---------

FESTSTELLUNGSENTWURF

Straßenbauverwaltung Freistaat Bayern	Unterlage / Blatt-Nr.: 14.2 / 2 Straßenquerschnitte Lärmschutz - Ziegetsdorf und "Gärtnersiedlung"
Straße / Abschn.-Nr. / Station: A 3_1020_0,033 - A 3_1120_1,264	Maßstab: 1 : 100
PROJIS-Nr.: 09.00010.010	A3 Nürnberg - Passau 6-streifiger Ausbau von AK Regensburg bis AS Rosenhof Betr.-km 491,640 bis 506,300
aufgestellt: Autobahndirektion Südbayern, Dienststelle Regensburg	Festgestellt nach § 17 FStrG gemäß Beschluss vom 27.04.2017 31/32 - 4354.1. A 3 - 25 Regensburg, 27.04.2017 Regierung der Oberpfalz
<i>Unzner</i> Unzner, Ltd. Baudirektor Regensburg, den 01.08.2014	<i>Mense</i> Mense Baudirektor