


Ausbau der Nordgaustraße
Straßenquerschnitt
Bau km ST 1+020

Norden →

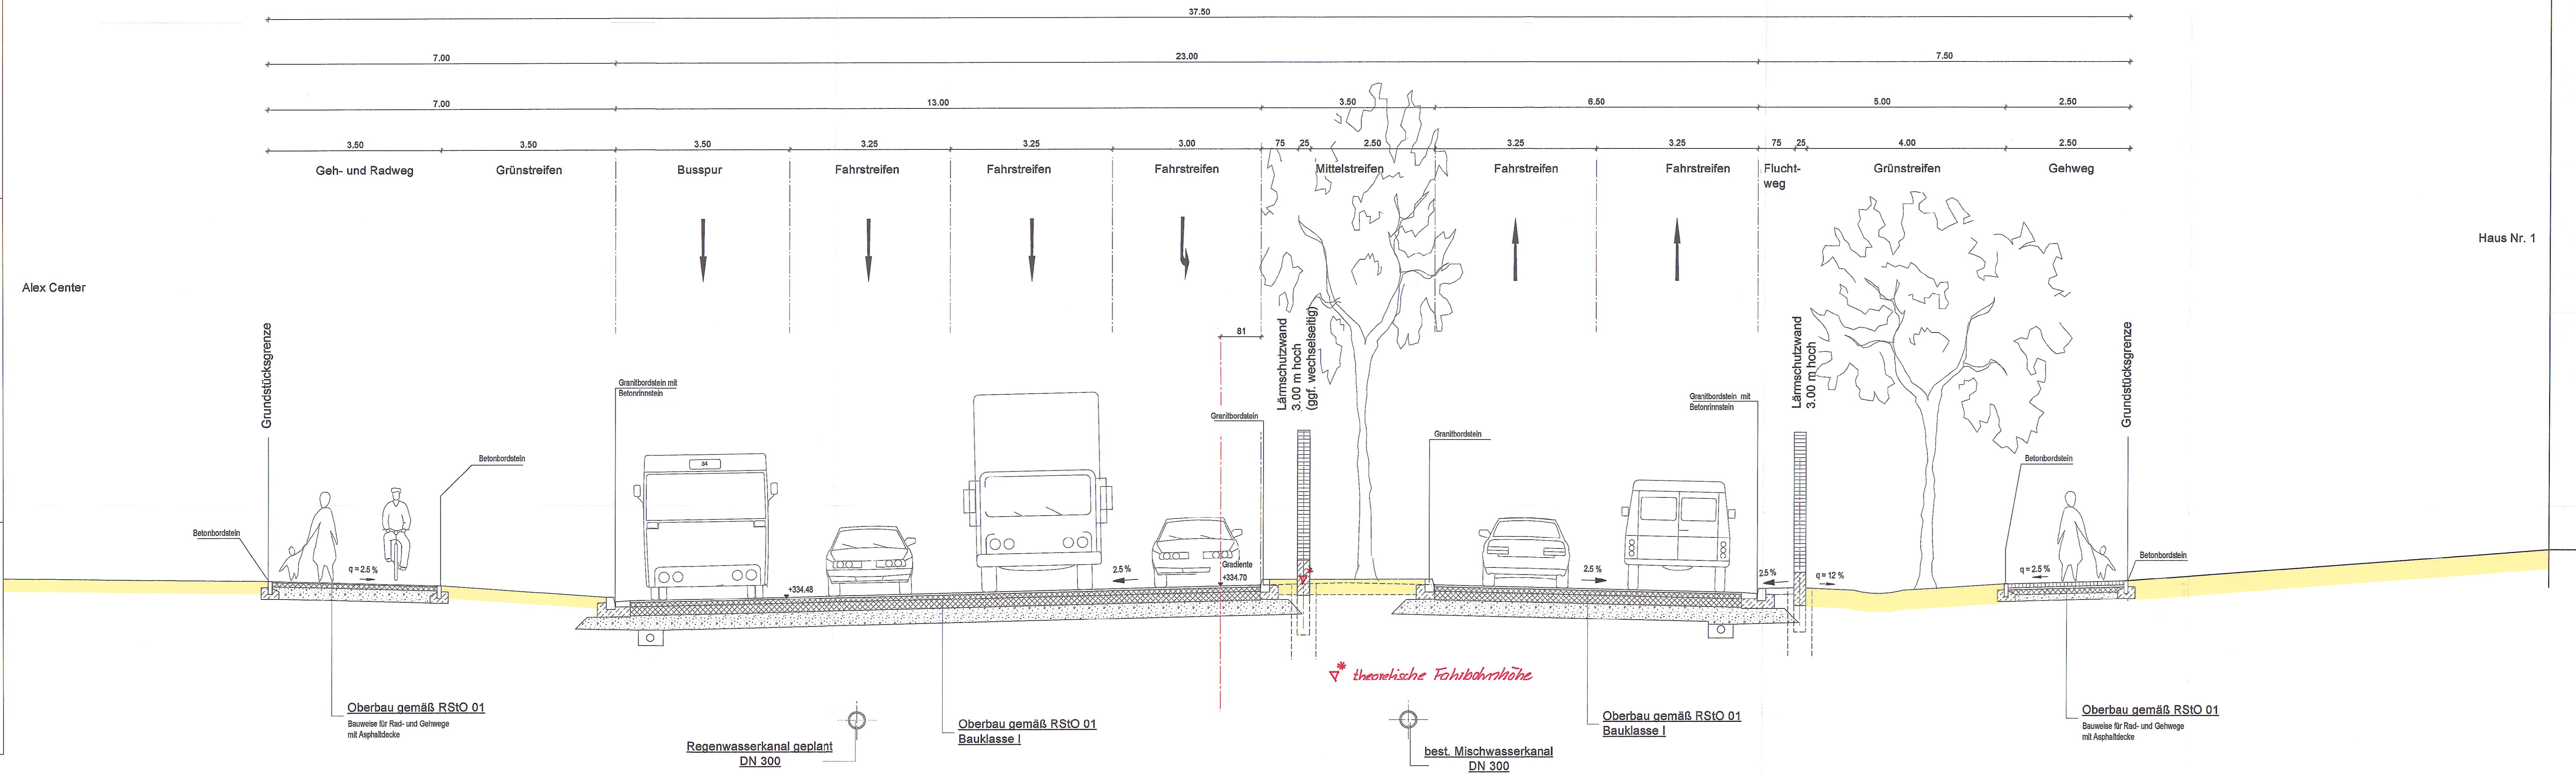

Stadt Regensburg
 Tiefbauamt
 Planfeststellung
 öffentlich ausgelegt
 von: 03. März 2014
 bis: 17. März 2014

Festgestellt nach § 17 FStrG
 gemäß Beschluss vom 31.01.2014
 31/32.2-4354.2.B15 - 11
 Regensburg, den 31.01.2014
 Regierung der Oberpfalz

Melzer
 Baudirektor

| | | | |
|---|---|---|-------------|
| STADT REGENSBURG | | TIEFBAUAMT STRASSEN U. BRÜCKENPLANUNG | |
| Planfeststellung | | Straßenquerschnitt A Bau-km 1+020 | |
| Ausbau der Nordgaustraße mit Neubau Sallerer Regenbrücke | | Maßstab 1:400 | |
| Entwurfsverfasser: 15.10.2008 Datum | BAUER BERATENDE INGENIEURE GmbH 15.10.2008 Datum | STADT REGENSBURG, Tiefbauamt 15.10.2008 Datum | 50 1:400 |