


Legende

- #### Eingriffsbewertung
- Auswirkungen des Eingriffs
- 1 ohne-sehr gering
 - 2 gering
 - 3 mittel
 - 4 hoch
 - K₁: Verlust von Straßenbäumen
 - K₂: Verlust von Böschungflächen
 - K₃: Verlust von Biotopflächen naturnaher Gehölzbestände
 - K₄: Verlust von Baumreihen
 - K₅: Verlust von Hausgärten
 - K₆: Verlust von Nasswiesen
 - K₇: Verlust von Feldgehölzen
 - K₈: Verlust von Uferbewuchs
 - K₉: Verlust von Feldrainen
 - K₁₀: Verlust von Erwerbsgartenbauflächen
 - K₁₁: Verlust von Gehölzsukzession
 - K₁₂: Verlust von ruderalen Wiesen
 - K₁₃: Verlust von Sportflächen
 - K₁₄: Verlust von Ackerflächen
 - Unvermeidbare Baumrodung
 - Temporärer Eingriff in der Bauzeit

- #### Bestand
- ##### Gebüsche, Hecken, Säume
- I Hecken-/Gebüschpflanzung, heim., standortg. naturnah
 - F Hecken-/Gebüschpflanzung, standortfremd, Ziergehölz
 - F Gebüsch, Feldgehölz, feucht-nass, basenreich, naturnah
 - G Gehölzsukzession mit Krautschicht, trocken/frisch
- ##### Erwerbsgartenbau, Sonderkulturen, Streuobst
- Erwerbsgartenbau/Sonderkultur
 - Streuobstwiese, extensiv bewirtschaftet
- ##### Bäume, Baumgruppen
- Einzelbaum, einheimisch, standortgerecht
 - Einzelbaum, einheimisch, neu
 - Einzelbaum, Obstbaum
 - Einzelbaum, nicht heimisch, nicht standortgerecht
 - Einzelbaum, nicht einheimisch, nicht standortgerecht, neu
- ##### Gewässer, Ufer
- Ufergehölzsaum heimisch, standortgerecht, linear
 - seggen- und binsenreiche Nasswiese/Sumpf
 - naturnaher Fluss, Flussabschnitt

- #### Acker, Grünland
- extensiv genutzte Frischwiese, gering bis mäßig artenreich
 - Acker, intensiv genutzt
 - NF nährstoffreiche Feuchtwiese
- #### Ruderalfluren, Brachen
- Feldrain, Wiesenrain, linear
 - Wiesenbrache, ruderaler Wiese
- #### Versiegelte Flächen, kahle Flächen
- sehr stark oder völlig versiegelte Flächen
 - Dachfläche, nicht begrünt
 - Schotter-, Kies-, Sandfläche, Fläche mit seitl. Versickerung
- #### Gärten, Straßengrün
- Straßenbegleitgrün, artenarm, intensiv gepflegt
 - gärtner. gepf. Anlage, arten- und strukturarmer Hausgarten
 - Extensivrasen, Langgraswiesen, Wiesen im bes. Bereich
 - intensiv genutzter/gepflegter Rasen
- #### Sonstige Darstellungen
- Untersuchungsbereich
 - Flurstücksgrenzen
 - vorhandene Straßen- und Böschungskanten
 - Gemarkungsgrenze
 - Biotop der amtlichen Biotopkartierung (nachr. Übern.)
 - Flora-Fauna-Habitat Gebiet, vorläufiger Grenzverlauf (nachrichtliche Übernahme)
 - Hochwasserabflussbereich (nachrichtl. Übernahme) § 30 BNatSchG
 - Geschützte Flächen nach Art. 153-BayNatSchG
 - Grenze der Eingriffsfläche
 - Grenze der Baustelleneinrichtung (nachrichtliche Übernahme)
 - Altlasten und Altlastenverdachtsflächen (nachrichtliche Übernahme)
 - geplanter Straßenverlauf
 - geplante Einzelbauwerke
 - geplante Lärmschutzwand
 - Retentionsraumverlust
 - geplanter Gebäudeabruch

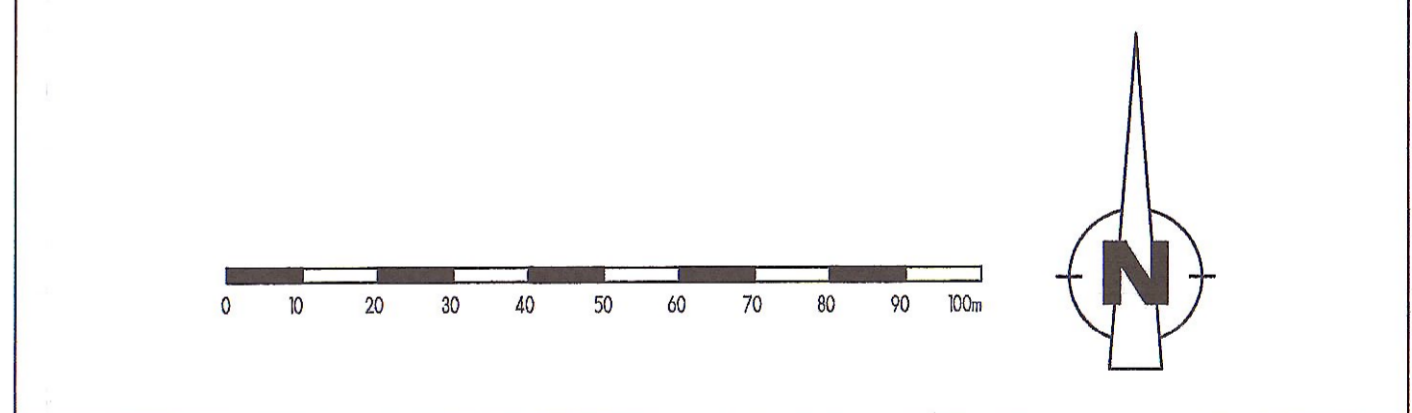

<p>STADT REGENSBURG</p>		<p>Stadt Regensburg Tiefbauamt Planfeststellung öffentlich ausgelegt von: 03. März 2014 bis: 07. März 2014</p>	
PROJEKT	Planfeststellung Ausbau der Nordgastrasse und Neubau der Sallerer Regenbrücke	PROJEKTNUMMER	220102
ZEICHNUNG	Landschaftspflegerischer Begleitplan	PLANNUMMER	121 A-2
LEISTUNGSPHASE	Landschaftspflegerischer Bestands- und Konfliktplan, Anlage 121 A-2	MASSSTAB	1:1000
ANBEREITUNG	15.11.2013	DATUM	15.10.2008
VERFASST VON	15.11.2013	GEZEICHNET VON	L. Kornek
<p>Änderungen aufgrund von Änderungen der Naturschutzgesetze</p>		GEZEICHNET VON	Schlotter
BAUHERR	STADT REGENSBURG D.-Martin-Luther-Str. 1 93047 REGENSBURG	DATUM	15.10.2008
PLANUNG	GARTENAMT Weinweg 8 93049 REGENSBURG	DATUM	15.10.2008
<p>UNTERSCHRIFT</p>		<p>UNTERSCHRIFT</p>	