


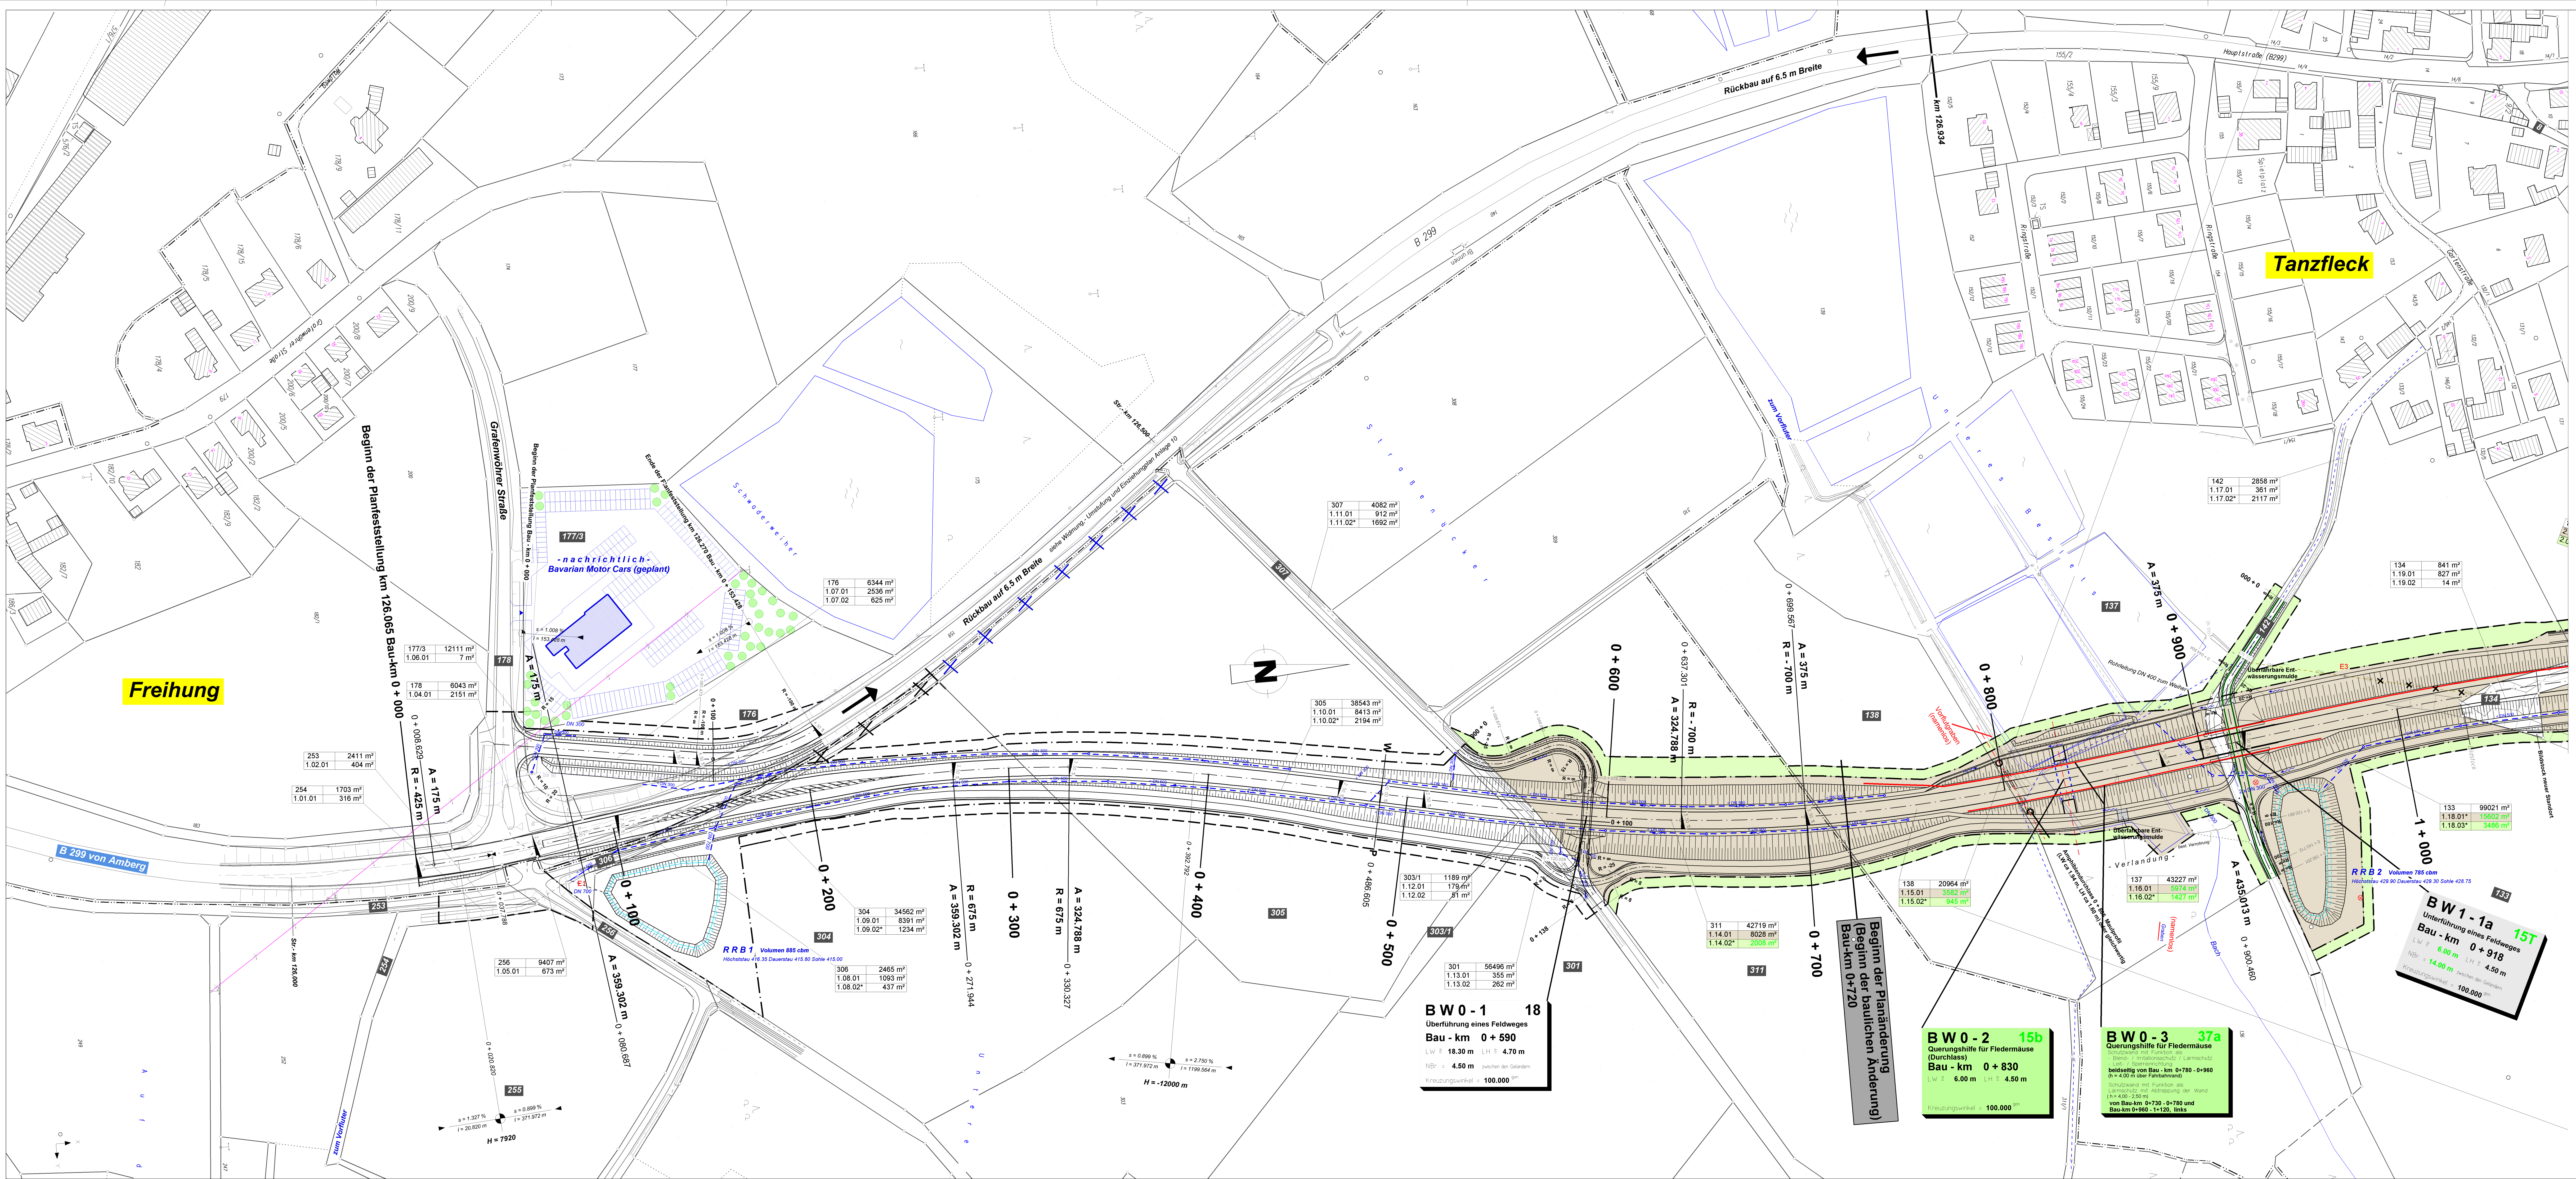

Zeichenerklärung		Zusammengefasstes	
	zu erwerbende Fläche		Gemarkungsgrenze
	vorübergehend in Anspruch zu nehmende Fläche		Fluglinie
	dauernd zu belastende Fläche		Flugliniennummer

176	2 664 m²	Flurstück / Größe des Flurstücks
1.04.01	234 m²	2. Nr. des Grundverzeichnisses
		30. Fl. Nr. des betroffenen Grundstücks
		1. Teilfläche eines Grundstücks

305	2 664 m²	Ergänzung und Änderung des mit Beschluss vom 30.05.2015 festgestellten Plans
1.10.01	234 m²	

Staatliches Bauamt Amberg-Sulzbach			bearbeitet:	OK 2017	Stel / Wei
Archivstraße 1			gezeichnet:	OK 2017	Wei
92224 Amberg			geprüft:	OK 2017	Vielmann
Tel.: 09221/307-0, Fax: 09221/307-188, E-Mail: poststelle@bbaa.bayern.de			Projekt:	B309_031_1ANFLEICH_01.pdf F10306_Alt_02_Plan_Straße_20_2017_ed 1.pdf	
c	Ergänzung und Änderung des mit Beschluss vom 30.09.2015 festgestellten Plans			27.10.2017	Weisser
Nr.	Art der Änderung			Datum	Zeichen

Straßenbauverwaltung Freistaat Bayern		Unterlage / Blatt-Nr.: 8.1 / 1c
Staatliches Bauamt Amberg-Weizsäcker		Grundverzeichnisse
Straße / Abschn.-Nr. / Station: B 299 / 700 / 3.478 - 700 / 5.758		Maßstab: 1:1000
PROJ.-Nr.:		
B 299 Pressath - Amberg - Neumarkt		
Ortsumgehung Tanzfleck		
aufgestellt:		
Staatliches Bauamt Amberg-Weizsäcker		
Weizsäcker, Uta Buchner		
Amberg, den 27.10.2017		