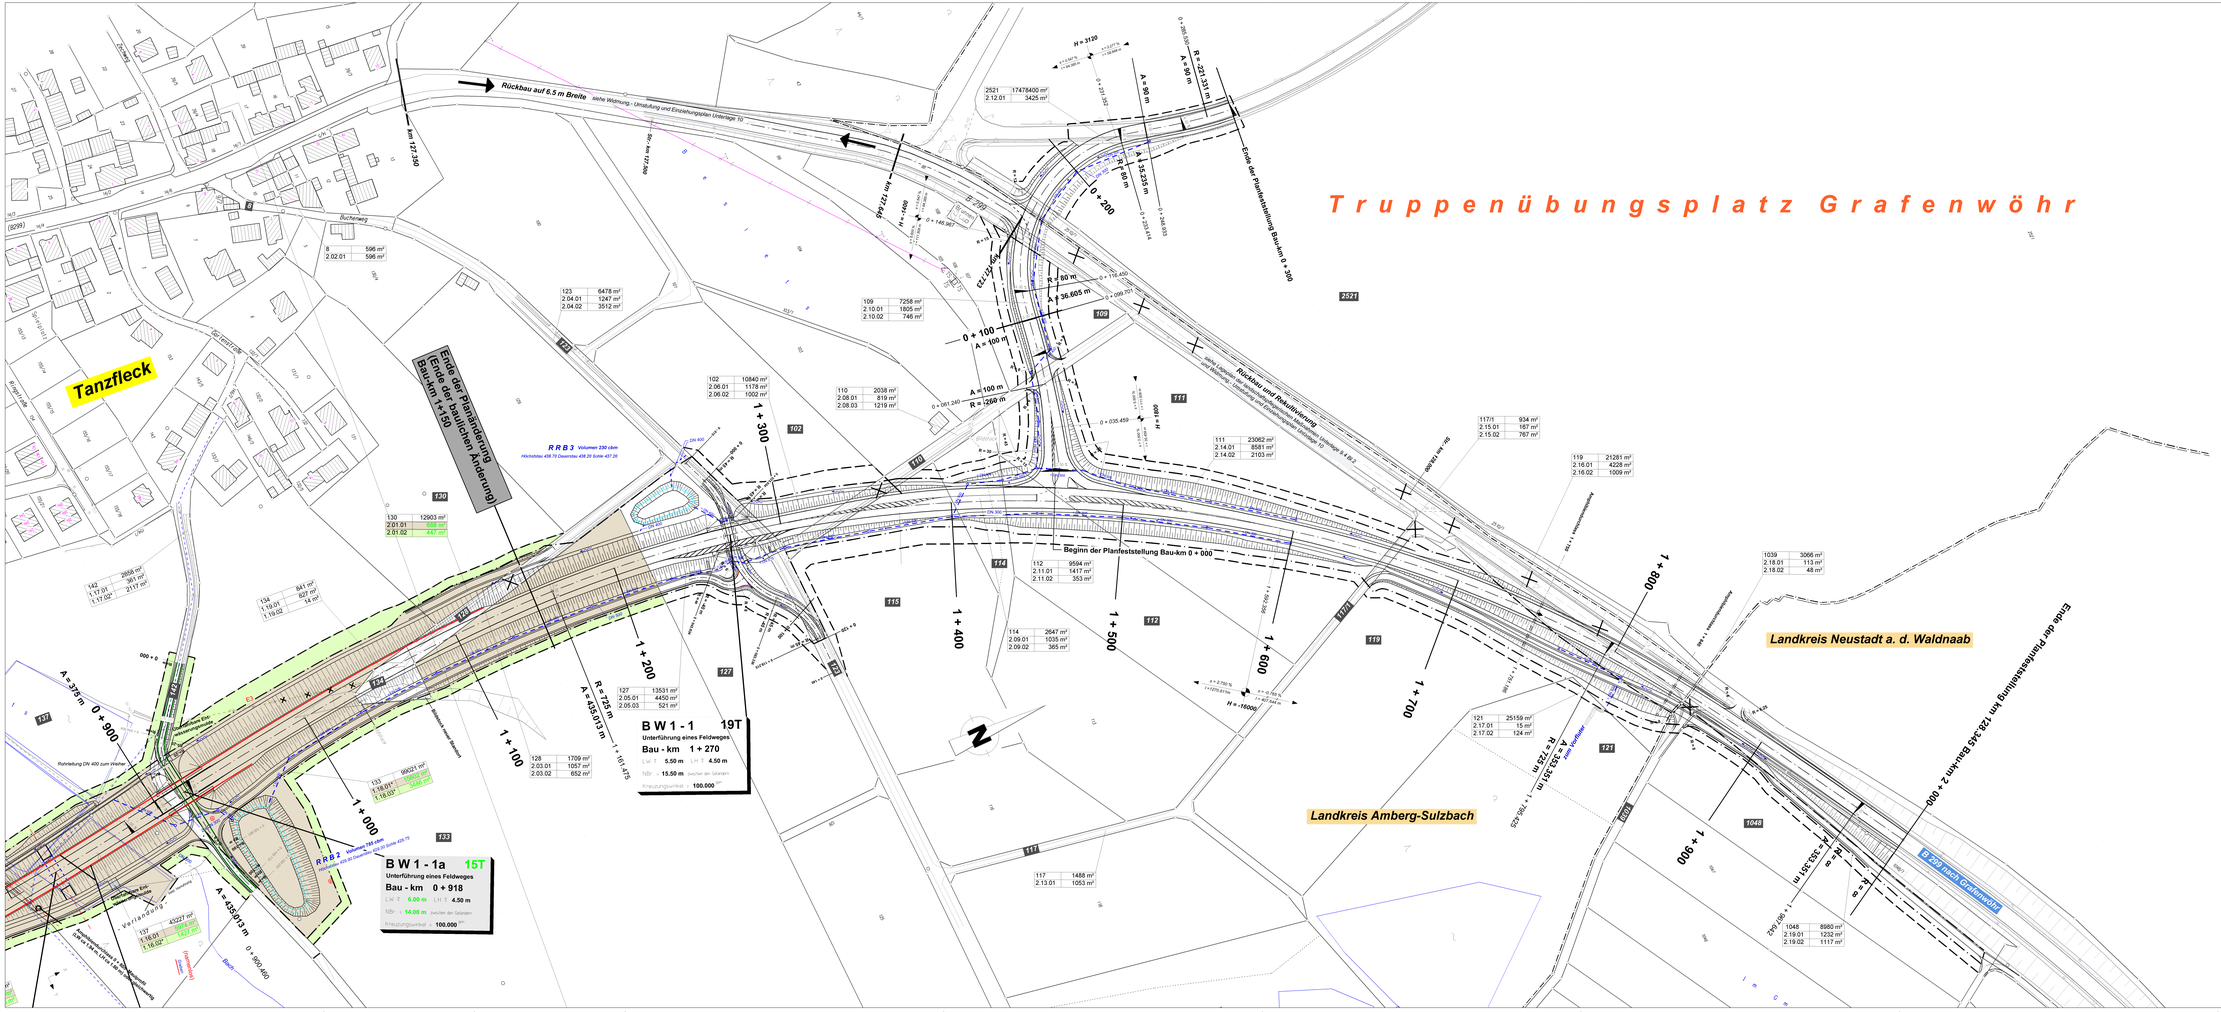
Truppenübungsplatz Grafenwöhr
Rückbau auf 6.5 m Breite
siehe Widmung - Umwidmung und Einziehungsplan Unterlage 10
Tanzfleck
Ende der Planänderung
Ende der baulichen Änderung
Rückbau und Rekultivierung
siehe Lageplan - Grünordnung und Ausgleichsmaßnahmen Unterlage 5.4 Bl.2
und Widmung - Umwidmungsplan Unterlage 10
Beginn der Planfeststellung Bau-km 0 + 000
Ende der Planfeststellung Bau-km 0 + 300
Ende der Planfeststellung km 128,345 Bau-km 2 + 000
Landkreis Neustadt a. d. Waldnaab
Landkreis Amberg-Sulzbach
B 299 nach Grafenwöhr
B W 1 - 1
19T
Unterführung eines Feldweges
Bau - km 1 + 270
B W 1 - 1a
15T
Unterführung eines Feldweges
Bau - km 0 + 918
RRB 3
RRB 2
Rohrleitung DN 400 zum Weiher
Bach
