


Lärmschutzwall

von Nürnberg Richtung Waidhaus

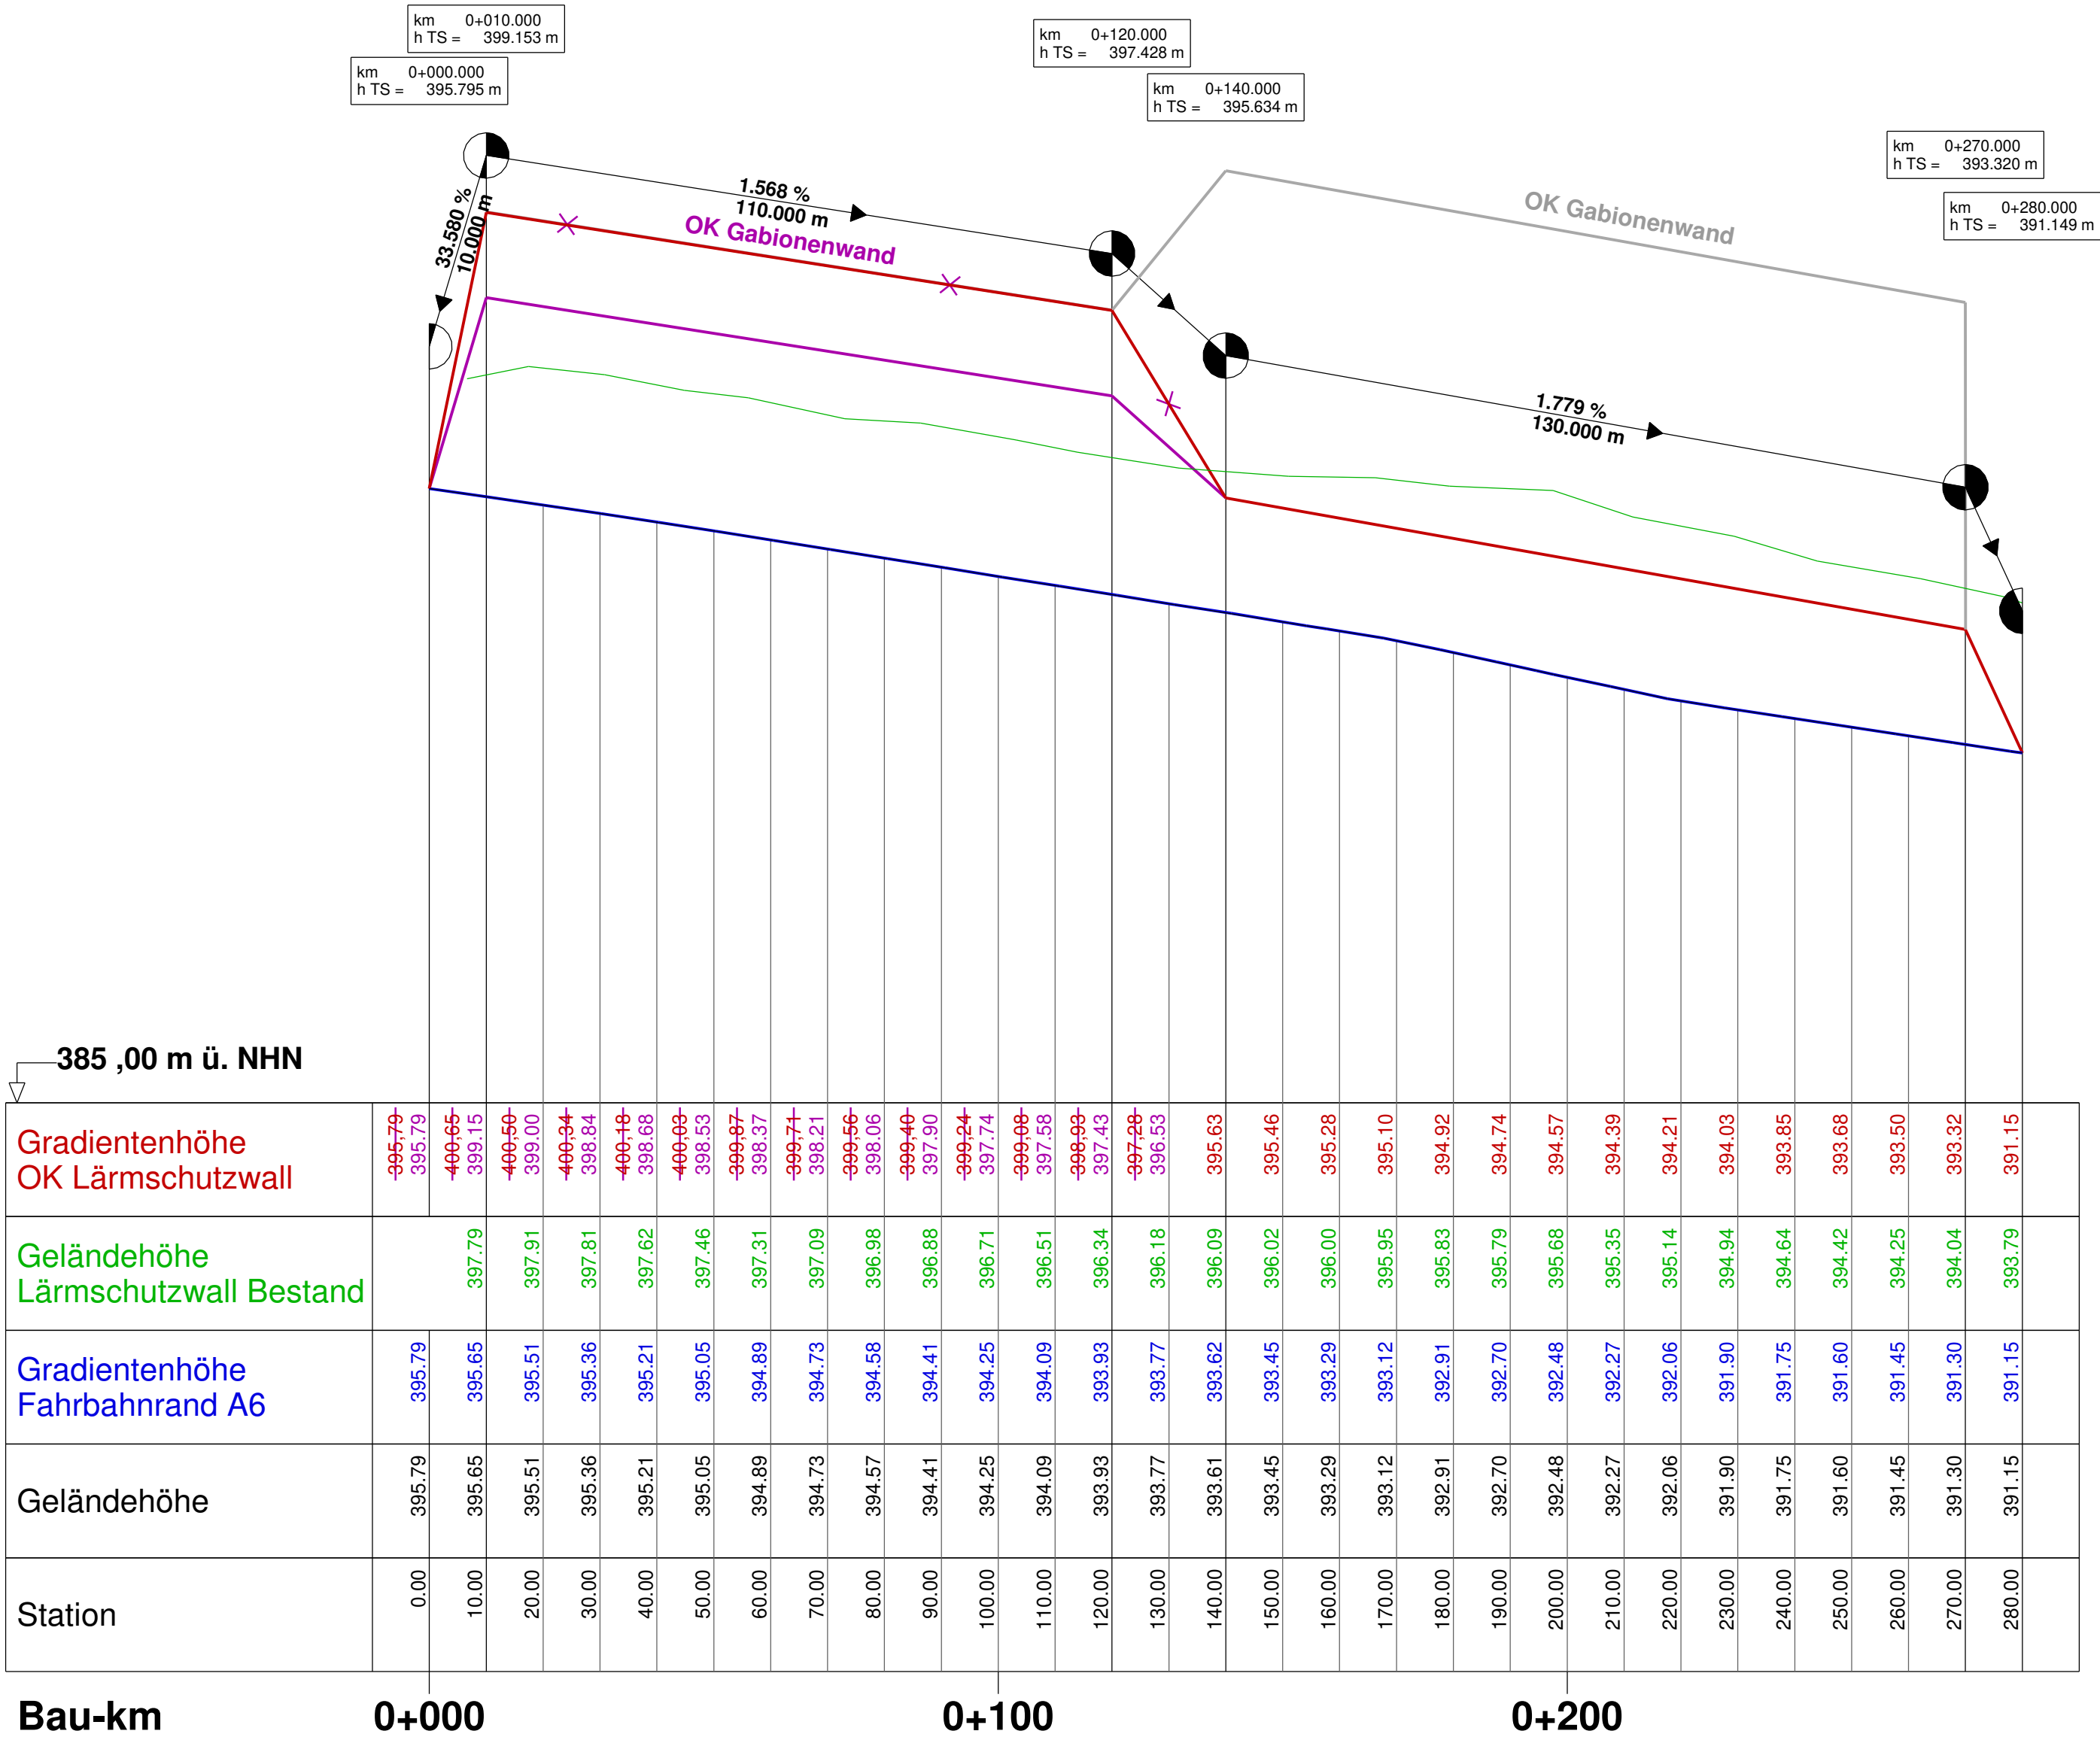



BBI
INGENIEURE GMBH

Niederlassung Regensburg
Heinkelstraße 3
D-93049 Regensburg
Tel: +49 941 40208-0
Fax: +49 941 40208-30
www.bbi-ingenieure.de

bearbeitet:	25.11.2022	Schmid
gezeichnet:	25.11.2022	Schmid
geprüft:	25.11.2022	Schmid

Staatliches Bauamt Amberg-Regensburg



bearbeitet:		
gezeichnet:		
geprüft:	25.11.2022	Prütting

PSP Nr.: B31S.ABBB0019

Projekt: 418004-StBAAS-B85-A6

418004-Feststellungsentwurf-HP-240404

Tel.: 09621/307-0, Fax: 09621/307-188, E-Mail: poststelle@stbaas.bayern.de

1	Änderung Lärmschutzwall (853+265 bis 853+400)	04.04.2024	Schmid
Nr.	Art der Änderung	Datum	Zeichen

FESTSTELLUNGSENTWURF

Straßenbauverwaltung Freistaat Bayern

Staatliches Bauamt Amberg-Regensburg

Straße / Abschn.-Nr. / Station: B85_1420_3,537 bis B85_1460_0,569

PROJIS-Nr.:


Unterlage / Blatt-Nr.: 6 / 15

Höhenplan

Lärmschutzwall

Maßstab: 1 : 1000 / 100

Ausbau der B 85
im Kreuzungsbereich mit der BAB A 6 und der St 2151

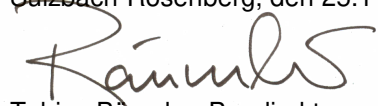aufgestellt:
Staatliches Bauamt Amberg-Regensburg
Sulzbach-Rosenberg, den 25.11.2022

Tobias Bäumer, Baudirektor

Tektur A
vom 31.10.2024