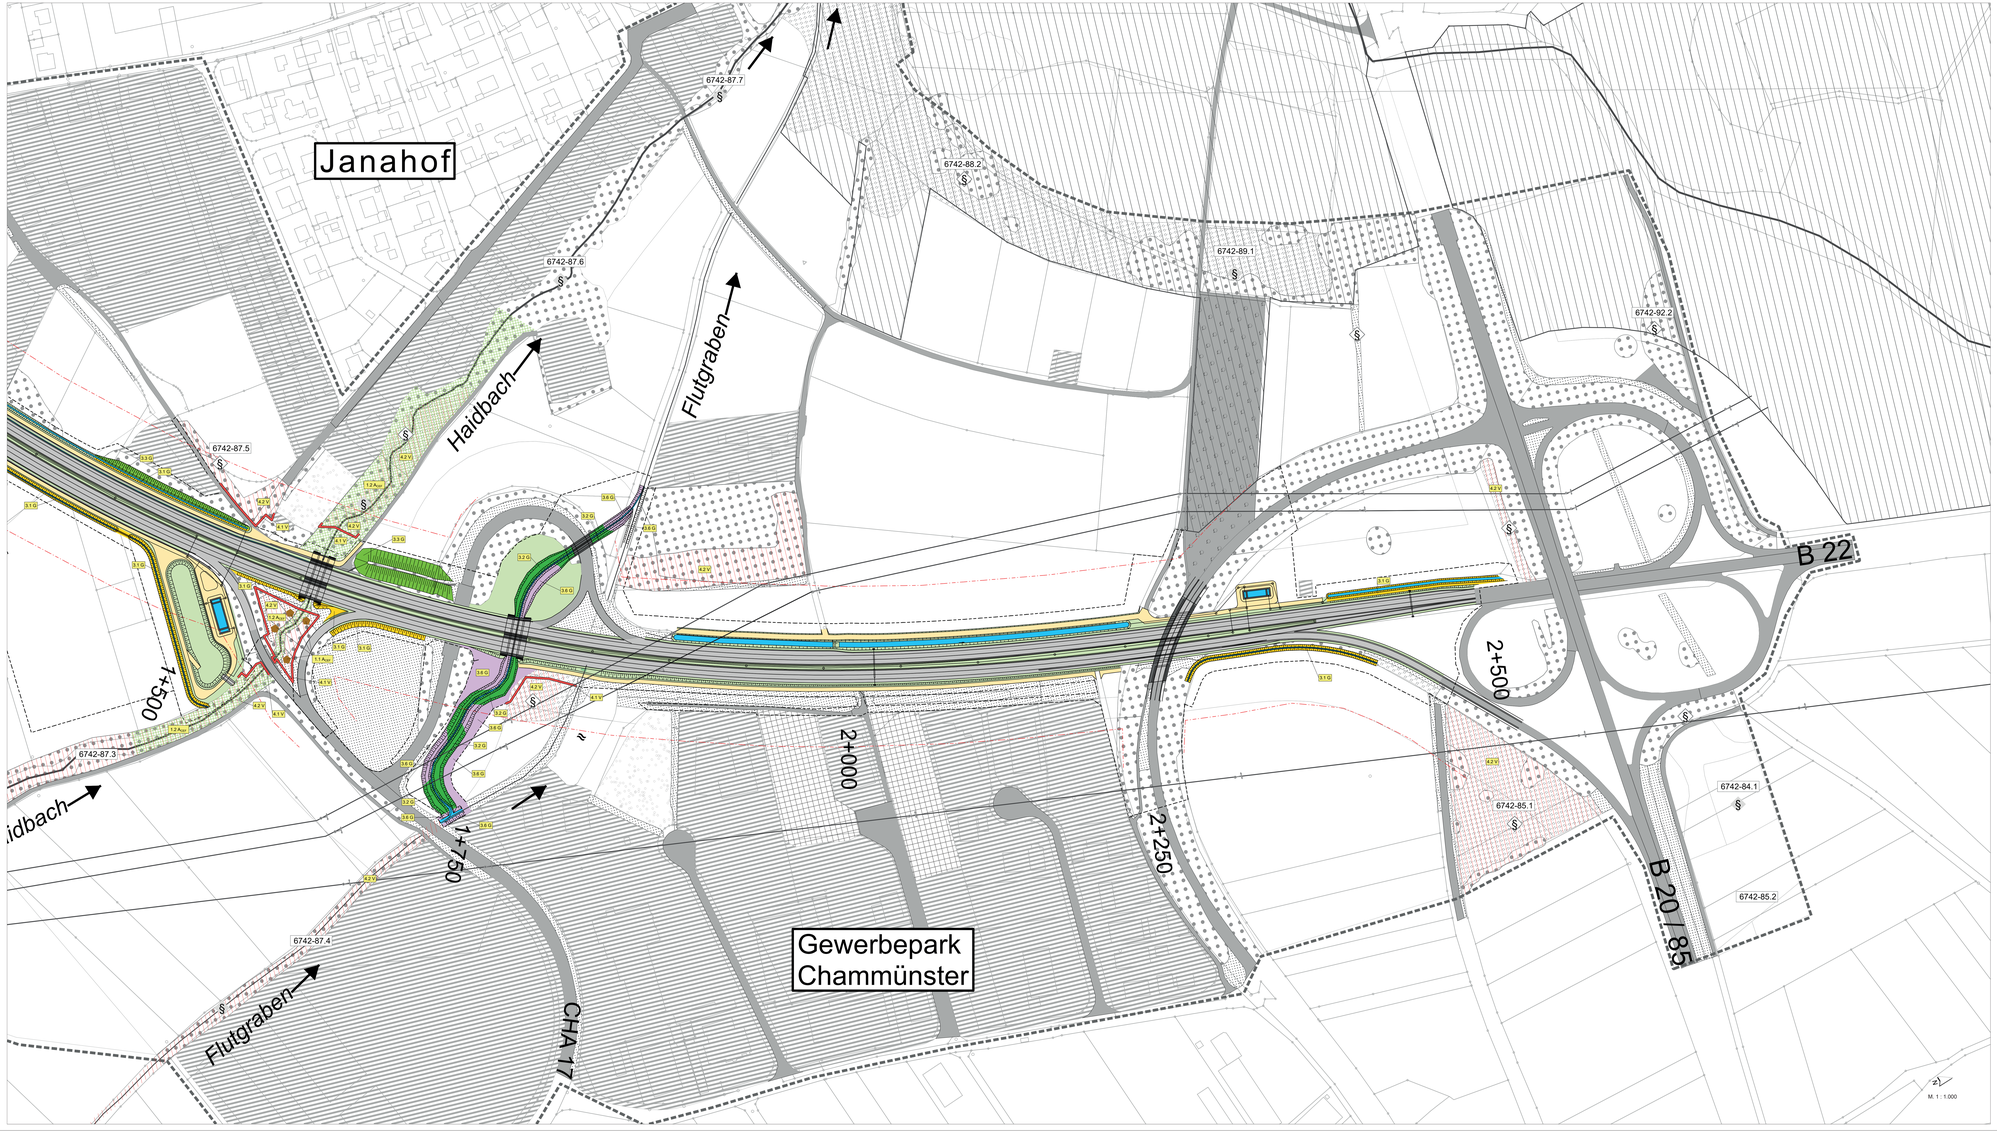

Art der Maßnahme

Anlage/Entwicklung

- Baum-Strauch-Pflanzung, vorwiegend dicht
- Strauchpflanzung, vorwiegend dicht
- Pflanzung von Einzelbäumen
- Strauchpflanzung, aufgelockert durch offene Teilabschnitte
- Anlage magerer Standorte mit Magerrasenansaat
- Entwicklung von Röhricht- und Hochstaudenbeständen (Sukzession)
- Begrünung (Regiosaatgut)
- Gebiete zum Anbringen von Fledermauskästen
- Schaffung von Habitatelementen für die Zauneidechse

Lenkung des Baubetriebs

- Abgrenzung des Baufelds zum Schutz angrenzender schutzwürdiger oder empfindlicher Flächen vor Beeinträchtigungen während der Bauzeit
- Keine Inanspruchnahme angrenzender schutzwürdiger oder empfindlicher Flächen während der Bauzeit

Maßnahmenkennung

1.1 A_{ext}

- Index
- Maßnahmentyp
- Nr. Einzelmaßnahme
- Nr. Maßnahmenkomplex

Erläuterung Maßnahmentyp

V = Vermeidungsmaßnahme
A = Ausgleichsmaßnahme
G = Gestaltungsmaßnahme
W = Waldersatz (nach Waldrecht)

Erläuterung Index

CEF Artenschutzrechtliche Maßnahme zur Erhaltung der ökologischen Funktion der Fortpflanzungs- und Ruhestätten (continuous ecological functionality)

Maßnahmenbeschreibung

Vorgezogene Ausgleichsmaßnahmen zur Vermeidung artenschutzrechtlicher Verbotstatbestände (Maßnahmenkomplex 1)

1.1 A_{ext} Schaffung von Habitatelementen für die Zauneidechse

1.2 A_{ext} Anbringung von Fledermauskästen

Ausgleichsmaßnahmen zur Schaffung naturbetonter Lebensräume und zur Strukturanreicherung der Landschaft (Maßnahmenkomplex 2) (siehe Blatt 4)

Ausgleichsmaßnahmen zur Neugestaltung des Landschaftsbilds (Maßnahmenkomplex 3)

3.1 G Anlage magerer Standorte mit Magerrasenansaat

3.2 G Baum-Strauch-Pflanzung, vorwiegend dicht

3.3 G Strauchpflanzung, vorwiegend dicht

3.4 G Einzelbaumpflanzung (Hochstamm)

3.5 G Strauchpflanzung, aufgelockert durch offene Teilabschnitte

3.6 G Entwicklung von Röhricht- und Hochstaudenbeständen (Sukzession)

Vermeidungsmaßnahmen (Maßnahmenkomplex 4)

4.1 V Abgrenzung des Baufelds zum Schutz angrenzender schutzwürdiger oder empfindlicher Flächen vor Beeinträchtigungen während der Bauzeit

4.2 V Keine Inanspruchnahme angrenzender schutzwürdiger oder empfindlicher Flächen während der Bauzeit

Bestand

- Acker, Grünland
- Feldgehölz, Hecke, Gebüsch, Gehölzkultur
- Wald
- Baum, Strauch
- Saum, Ruderal- und Staudenflur, Ufersaum
- Röhricht, Großseggenried
- vegetationsfreier/-arm offener Bereich
- Stillgewässer
- Fließgewässer
- Siedlungsbereich
- Freifläche des Siedlungsbereichs
- Straßenverkehrsfläche
- 6841-01.1 Biotop 8. Biotopkartierung Bayern (mit Biotop-Nummer Flachlandkartierung) (Darstellung nur im Untersuchungsgebiet)
- Geschütztes / teils geschütztes Biotop nach § 30 BNatSchG i.V.m. Art. 23 BayNatSchG
- Natura 2000-Gebiet (FFH-Gebiet 6741-371 „Chamb, Regentalaue und Regen zwischen Roding und Donaumündung" und Vogelschutzgebiet 6741-471 „Regentalaue und Chambtal mit Röslauewiesengebiet")

Sonstige Darstellungen

- Grenze des Untersuchungsgebietes
- Beeinträchtigungskorridor (Planung)
- Leitungstrassen

Technische Planung

- Trasse des geplanten Vorhabens
- Fahrbahn (asphaltiert)
- Wirtschaftsweg (teilweise)
- Geh-/Radweg (asphaltiert)
- Graben/Mulde
- Lärmschutzwand
- Baufeldgrenze

1 2 3

Geobasisdaten © Bayerische Vermessungsverwaltung

LANDSCHAFTSBÜRO PNI - Riedel - Theurer
Stephansweg 2
84153 Postau
Tel.: 01577-1988812, E-Mail: info@landschaftsbuero.net

bearbeitet	August 2025	BRUNN
gezeichnet	August 2025	HAUSER
geprüft	August 2025	MP
Unterschrift		

Bertholdi Reale, 26.08.2025

Staatliches Bauamt Regensburg
Bajuwarenstraße 2a
93053 Regensburg
Tel.: 0941/5848-0 | Fax: 0941/5848-3340 | E-Mail: poststelle@stbar.bayern.de

bearbeitet		
gezeichnet		
geprüft	August 2025	Ra
PSP Nr.	B20S-ABM-100.10.02	
Projekt	Plate	

Nr.	Art der Änderung	Datum	Zeichen

FESTSTELLUNGSENTWURF

Straßenbauverwaltung Freistaat Bayern

Staatliches Bauamt Regensburg

Unterlage / Blatt-Nr. 9.2 / 2

Landschaftspflegerischer Maßnahmenplan

Strecke / Abschn. Nr. / Station: B_20_7140_2.000 bis B_20_8_7.700

PROJNR./Nr.: 09 0900/00 20

Maßstab: 1 : 1.000

B 20 Straubing - Furth i. W.
4-streifiger Ausbau zwischen Cham-Süd und Cham-Mitte

Bau-km 0+000 bis 2+500

aufgestellt:
Staatliches Bauamt Regensburg

Baudirektor Berthold Schneider, Leiter Straßenbau
Regensburg, den 28.08.2025